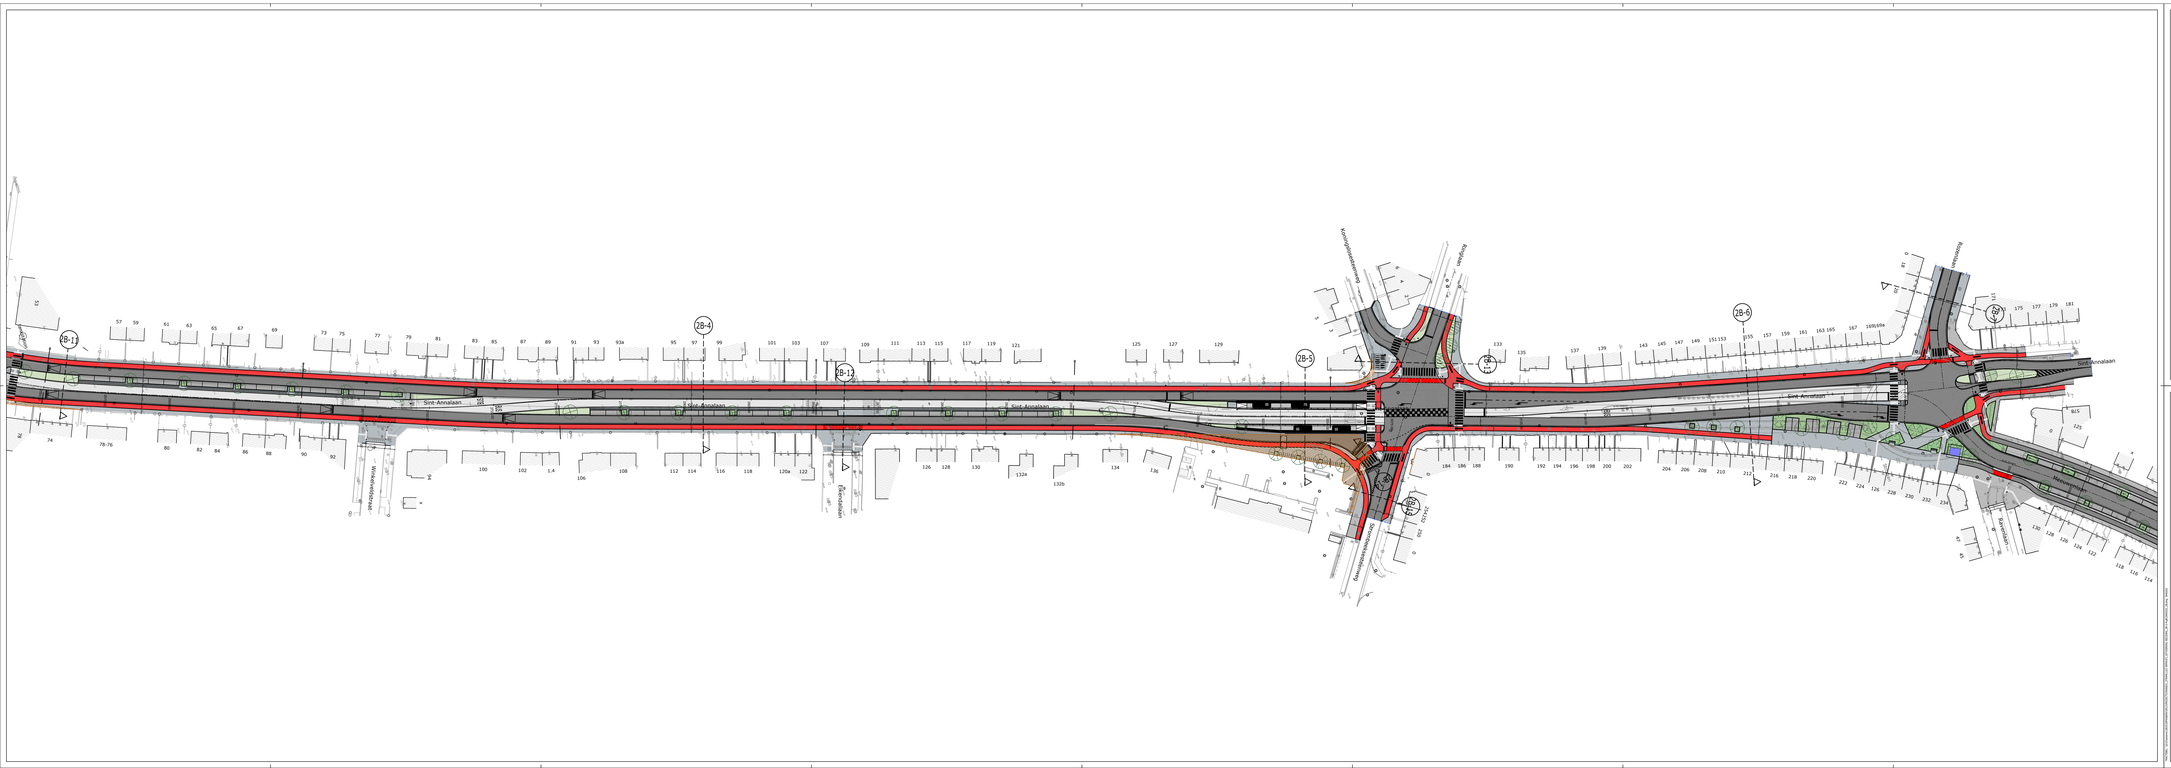

Verhardingen

- Bituminieuze verharding rijweg
- Bituminieuze verharding rijweg Toplaag vervangen
- Betonverharding tram-busbaan
- Betonstraatstenen / betontegels
- Betonstraatstenen 20x5x10 zwart/wit genuanceerd combinatie halfstenen en elleboogverband
- Parkeervakken Kassel
- Printbeton
- Fietspad in bituminieuze verharding
- Fietspad St. Annalaan in bituminieuze verharding
- Fietsoversteek met rode coating
- Gebonden halfverharding
- Halfverharding
- Combinatie betontegels 30x50x12, 50x50x12 en 80x80x12(gewapend)
- Betontegels 70x50x12

Bomen

- Te behouden boom
- Corylus colurna (Boomhazelaar)
- Ginkgo biloba (Japanse notenboom)
- Tilia cordata (Kleinbladige linde)
- Celtis occidentalis (Zwerpenboom)
- Prunus avium 'Plena' (Zoete kers)
- Quercus cerris (Moseik)
- Aesculus indica (Indische paardenkastanje)
- Verwijzing profiel
- Aanduiding dwarsprofiel
- Grondinnames
- Lijnlei op gemiss (niet in deze aannneming)
- Verwijzing langsprofiel ontwerpas met gecumuleerde afstand
- Fietsbeugel
- Vuilnisbak

Beplanting

- Grasmengsel
- Bloemenmengsel I
- Bloemenmengsel II
- Parkingbegroeiing
- Sierborders I
- Sierborders II
- Struiken
- Haag

OPMERKING
- **Alle ontwerppeilen zijn door de aannemer ter plaatse te verifiëren voorafgaand aan de uitvoering**

LEGENDE ONTWERP

OPDRACHTGEVER
De Werkvennootschap
Belgium Tower
Stationsplein 4-10
1210 Brussel
Tel. +32 2 793 59 93

DE WERKVENNOOTSCHAP

HOOFDAANNEMER
Vilgenbosstraat 198 - 1000 Brussel
Tel. +32 2 640 21 00
Bureau@basmets.be
www.basmets.be

BUREAU BAS SMETS

Kortrijksesteenweg 181 - 1170 Brussel
Tel. +32 2 643 21 00
Fax +32 2 643 21 90
www.ney.be

NEY +PARTNERS/BEL

Kortrijksesteenweg 1144A - 9051 Gent
Tel. +32 9 240 09 11
Fax. +32 9 240 09 00
www.tractebel-engie.com
www.tractebel-engie.com

TRACTEBEL ENGIE

PROJECT
BRABANTNET RINGTRAMBUS
UITVOERING

KOPTITEL
DEEL 1
GROND PLAN ONTWORPEN TOESTAND (wegenis)
plan 2/2

REVISIE				
0	2019/11/8	VOORPROJECT		
1	2020/12/18	VOORLOPIG ONTWERP		
2	2021/6/14	VOORLOPIG ONTWERP AANPASSING OP VERZOEK VAN DWV	MPL	
3	2021/9/24	DEFINITIEF UITVOERING		
	DATUM		O	K

OPDR	OPDRACHTNR	OPDRACHTHOUDER	TEKENAAR
1 WVENTUR ☑	2	3 BRABANTNET BRABANTNET BRUSSEL ☑	4 DEBUSSCHERE ☑

Brabantnet
Tijd bewaard, mobiliteit gewonnen

OPDRACHTGEVER	TEKENNR	SCHAAL
BMR2021 - C 2B	1.01.02.TP	1/500
P.006831		