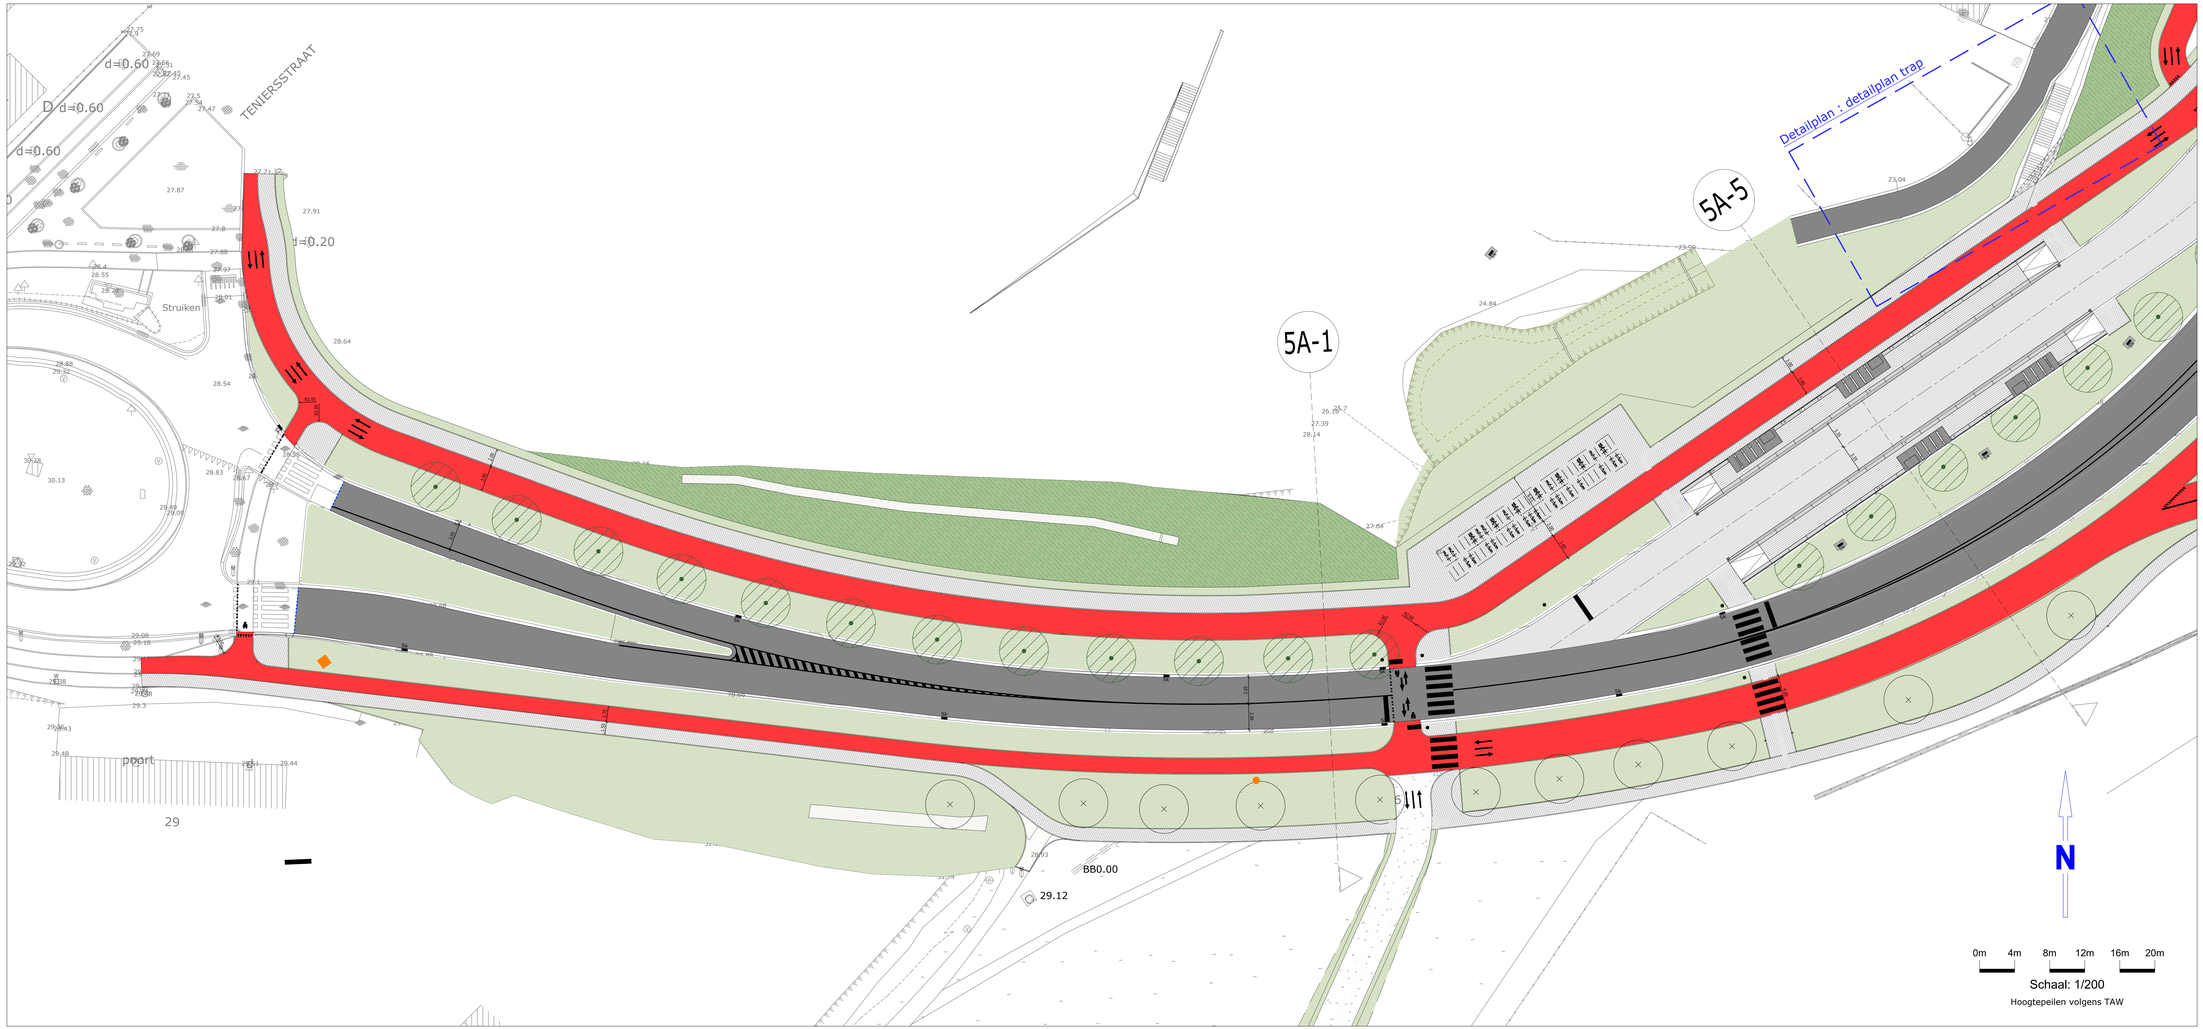

OPDRACHTGEVER
De Werkvennootschap
Botanic Tower
Sint-Lazaruslaan 4-10
1210 Brussel
Tel. +32 2 793 09 93

DE WERKVENNOOTSCHAP

Vlaamsesteenweg 198 - 1000 Brussel
Tel. +32 2 219 75 21
bureau@bassmets.be
www.bassmets.be

BUREAU BAS SMETS

Terhulpsesteenweg 181 - 1170 Brussel
Tel. +32 2 643 21 80
Fax +32 2 643 21 90
www.ney.be

NEY +PARTNERS/BXL

Kortrijksesteenweg 1194A - 9051 Gent
Tel. +32 9 240 09 11
Fax. +32 9 240 09 00
brabantnet@tractebel-engie.com
www.tractebel-engie.com

TRACTEBEL ENGIE

PROJECT

BRABANTNET RINGTRAMBUS
AANBESTEDING 3

KLANTEL

DEEL 1
GRONDPLAN ONTWORPEN TOESTAND
WEGENIS (plan 1/10)

REVISIE				
1	09/10/2019	TWBJ	MMQ	PDT	BVA
0	31/09/2019	EERSTE UITGAVE	MMQ	PDT	BVA
	DATUM		☐	☐	☐

DIT PLAN, DEZE TEKENINGEN EN DE DAARIN VERVATTE GEGEVENS ZIJN EIGENDOM VAN DE WERKVENNOOTSCHAP EN MOGEN NIET ZONDER SCHRIFTELIJKE TOESTEMMING VAN DE WERKVENNOOTSCHAP GEBRUIKT, GEKOPIEERD OF OPENBAAR GEMAAKT WORDEN.

Brabantnet
Tijd, kwaliteit, mobiliteit

FASE
1 VOORSTUDIE ☐
2 VOORONTWERP ☐
3 BENDERDE ONTWERP ☐
4 AANBESTEDING ☐
5 UITVOERING ☐

DOSSIER/DOMEIN
P.006831 - 5A-5A
WERKNUMMER/Referentie
P.006831

FORMAAT
1 472 x 0,594
m2: 0,79 m2

SCHAAL
1/200