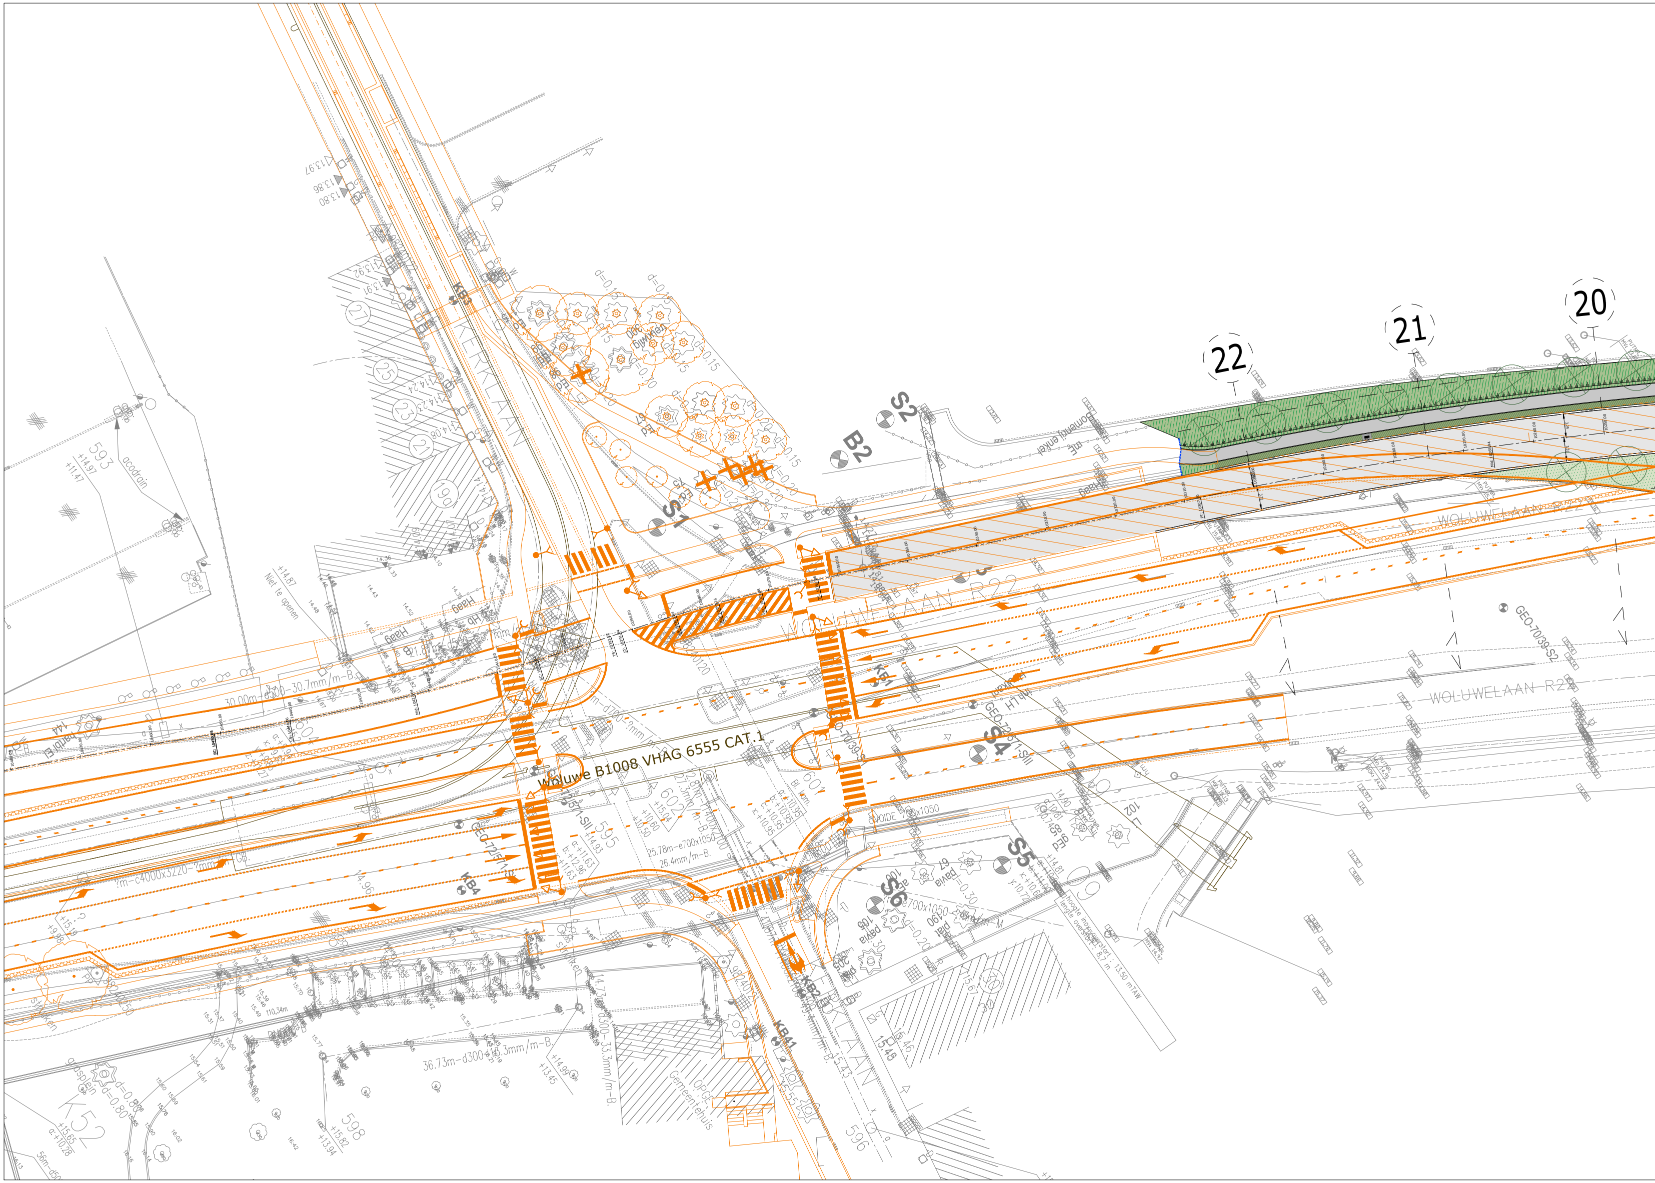
22
21
20
S1
S2
B2
S4
S5
S6
KB1
KB2
KB3
KB4
KB41
WOLUWELAAN R22
WOLUWELAAN R22
KERKLAAN
Woluwe B1008 VHAG 6555 CAT.1
GEO-70/39-S2
GEO-72/71-SIII
Haag
Niet te openen
Gemeentehuis
pavia 67
pavia 106
gemeentehuis
593
595
596
598
601
602
K52
30.00m-d300-30.7mm/m-B
36.73m-d300-33.3mm/m-B
25.78m-e700x1050 26.4mm/m-B
OVOIDE 700x1050
hoogte brugdek 13.50 mTAW

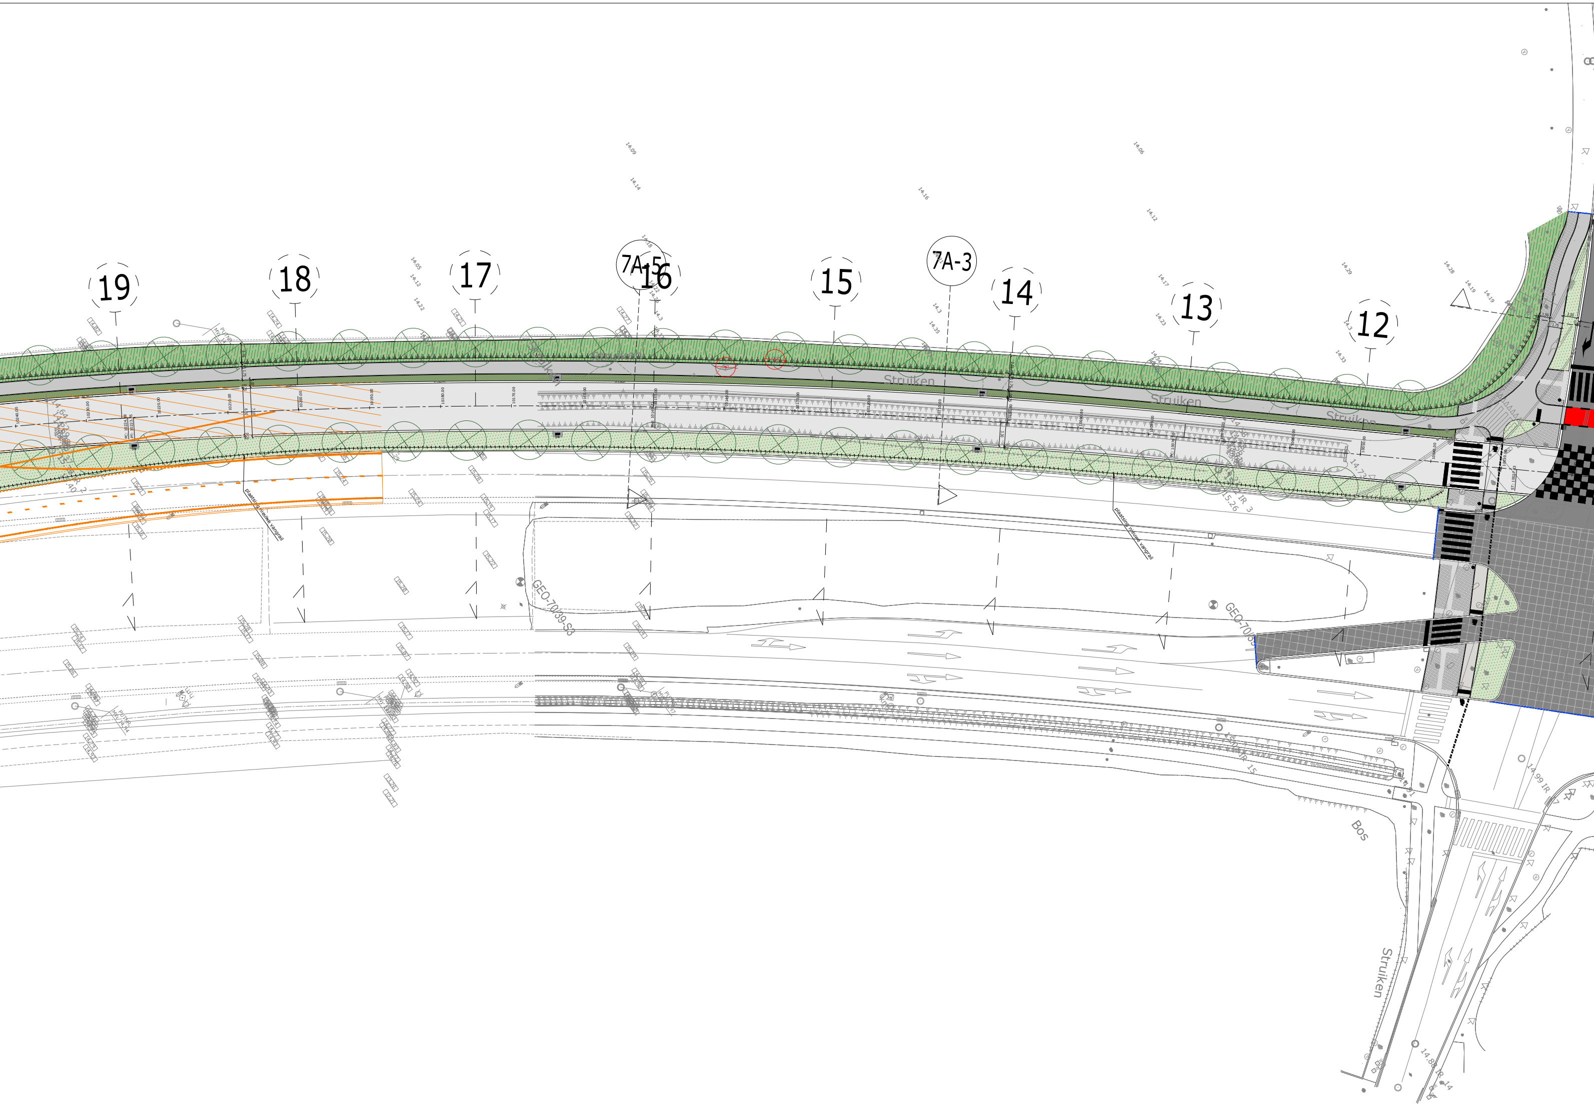
19
18
17
7A-5
16
15
7A-3
14
13
12
Struiken
Struiken
Struiken
Struiken
plaatsing nieuwe vangrail
plaatsing nieuwe vangrail
GEO-7039-S3
GEO-70
Bos
Struiken

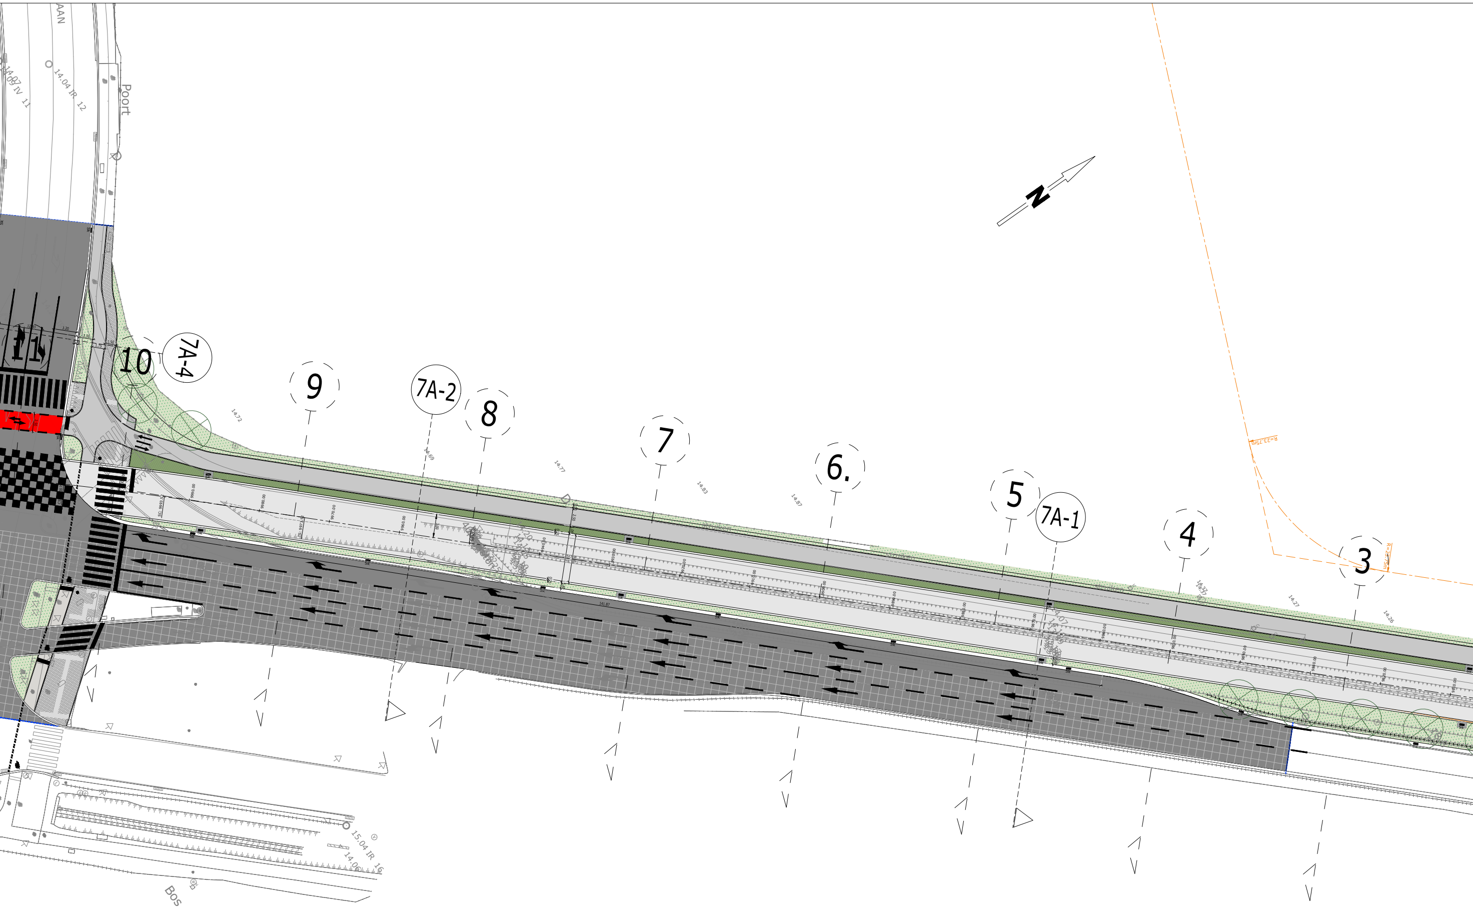
AAN
14.07
14.09 IV 11
14.04 IR 12
Poort
N
11
10
7A-4
9
7A-2
8
7
6.
5
7A-1
4
3
14.72
14.77
14.83
14.87
14.27
14.25
15.04 IR 16
14.06
Bos

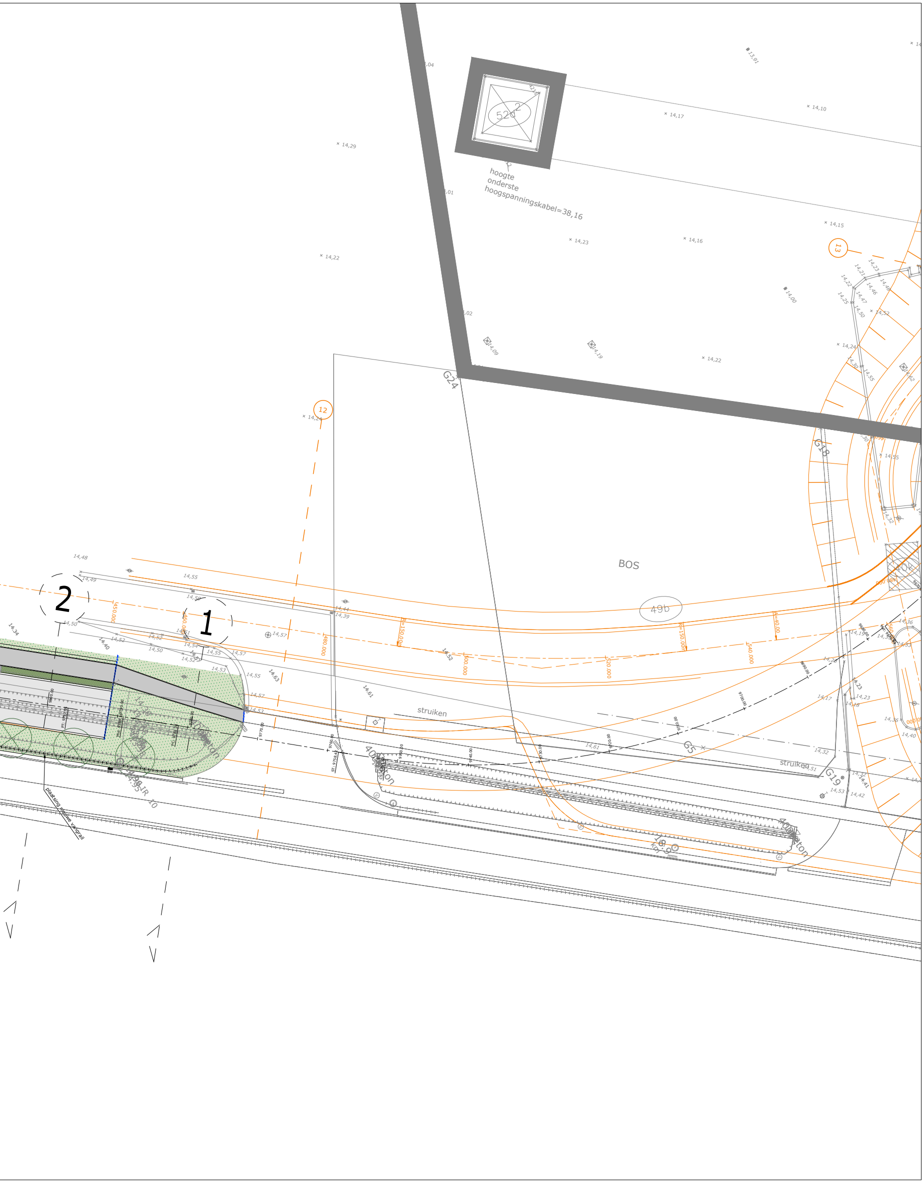
hoogte
onderste
hoogspanningskabel=38,16
BOS
struiken
struiken
49b
G24
G18
G19
G5
12
13
1
2
40 beton
40 beton
plaatsing nieuwe vangrail
14,29
14,22
14,17
14,10
14,15
14,23
14,16
14,22
14,55
14,57
14,61
14,32

OPDRACHTGEVER
De Werkvennootschap
Botanic Tower
Sint-Lazaruslaan 4-10
1210 Brussel

Tel. +32 2 793 09 93

DE WERKVENNOOTSCHAP

Vlaamsesteenweg 198 - 1000 Brussel
Tel. +32 2 219 75 21
bureau@bassmets.be
www.bassmets.be

BUREAU BAS SMETS

Terhulpsesteenweg 181 - 1170 Brussel
Tel. +32 2 643 21 80
Fax +32 2 643 21 90
www.ney.be

NEY +PARTNERS/BXL

Kortrijksesteenweg 1144A - 9051 Gent
Tel. +32 9 240 09 11
Fax. +32 9 240 09 00
brabantnet@tractebel.engie.com
www.tractebel-engie.com

TRACTEBEL engie

PROJECT

BRABANTNET RINGTRAMBUS
AANBESTEDING 3

PLANTITEL

DEEL 2
GRONDPLAN ONTWORPEN TOESTAND
WEGENIS

REVISIE

1	09/10/2019	TWB1	MMI	PST	BVA
-	02/09/2019	EERSTE UITGAVE	MMI	PST	BVA
	DATUM		☐	☐	☐

FASE
1 VOORSTUDIE ☐
2 VOORONTWERP ☐
3 REFERENTIE ONTWERP ☐
4 AANBESTEDING ■
5 VERGUNNING ☐

Brabantnet
Tijd, kwaliteit, mobiliteit

INTERN PLANNUMMER
IN40201_6C-7A

FORMAAT
3.990 x 0,840
=3.35m²

SCHAAL
1/200

INTERN PROJECTNUMMER
P.006831