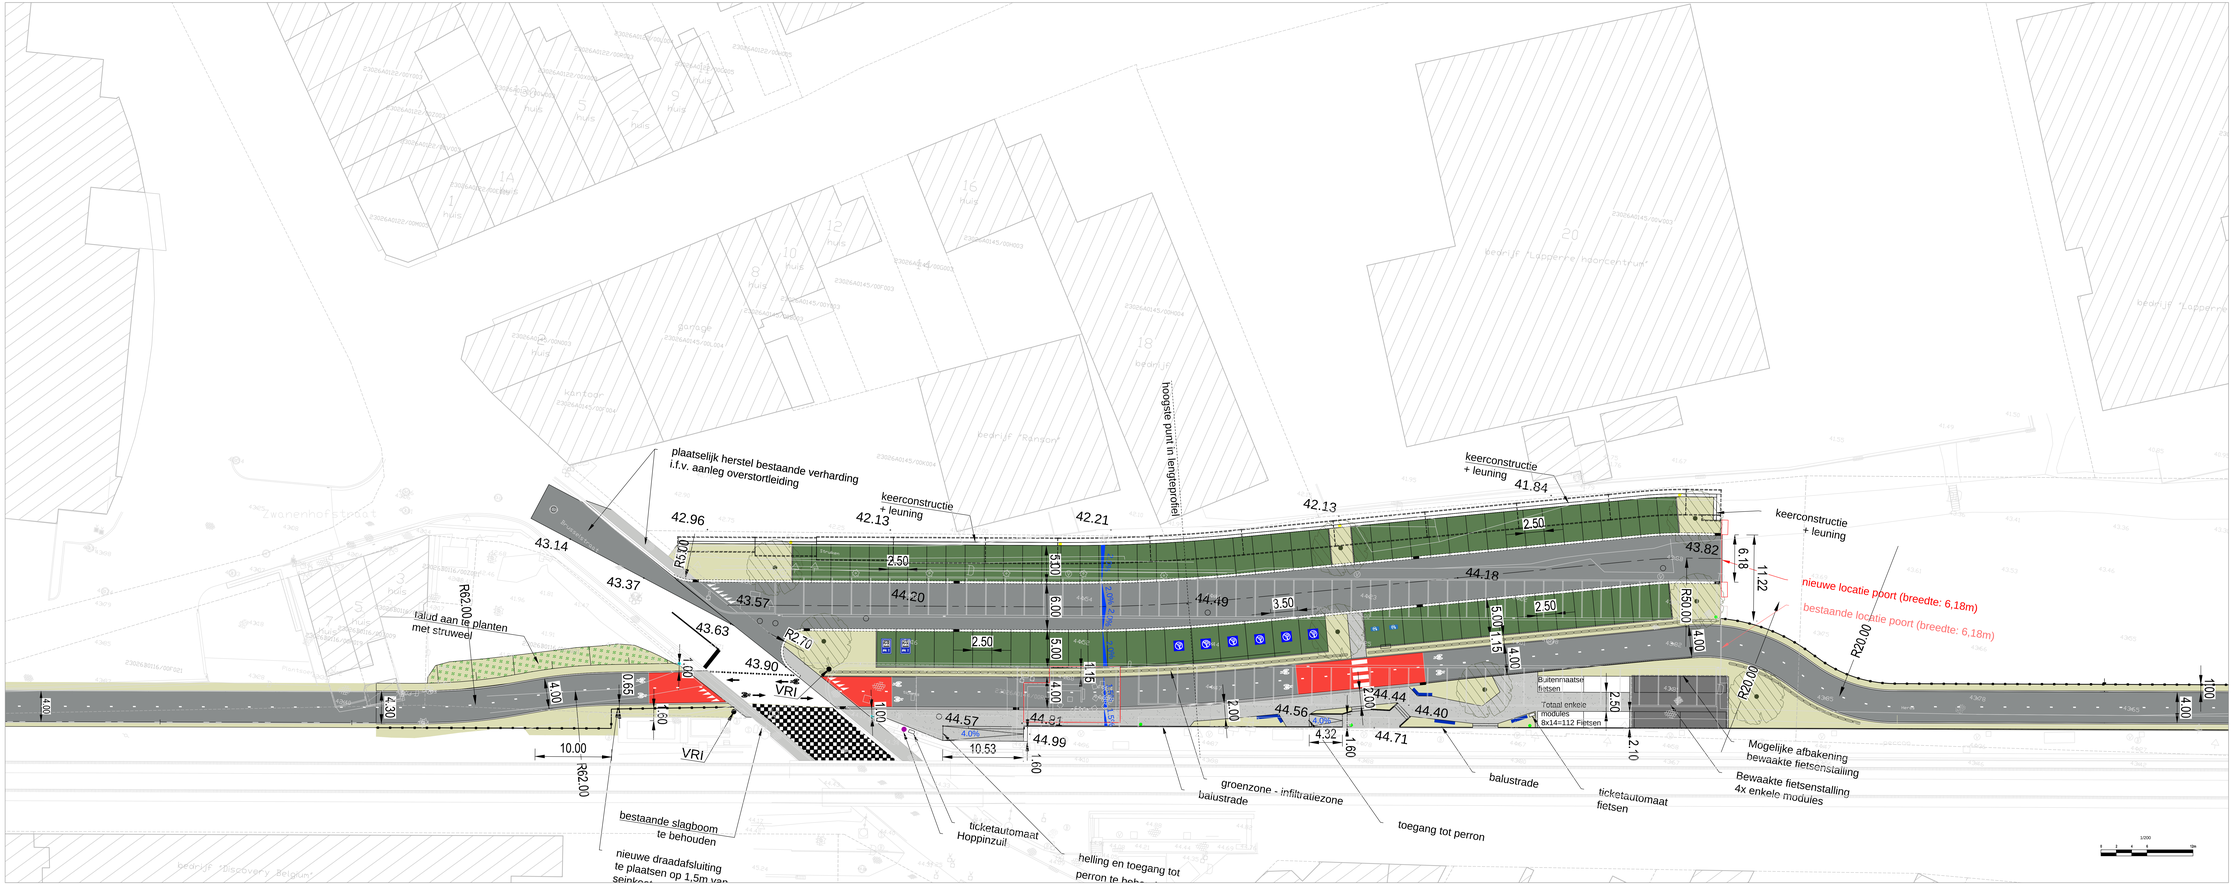

LIGGINGSPLAN

Schaal : 1/15.000

LEGENDE

VERKLARING NIEUWE TOESTAND
WEGVAK

- Projectgrens (Of Voorziening Nr.)
- Asbelijning Wegvak en object
- Asbelijn van een Weg
- Referentiepunt positieve en (uitnaastaders)
- Kantstreep
- Kantstreep Lozinglijn
- Kantsteen gemengde
- Bomen
- Lichtmast Hoge Mast
- Lichtmast Hoge Mast
- Lichtmast Hoge Mast
- Hoge Mast Hoogte
- Transformer
- Kandelaar

Werken aan de Ring

werken aan de ring

DE WERKVENNOOTSCHAP	Projectnummer	Dossiernummer	Bestelnummer
Botanic Tower SHK-Laan/Allée 4-10 1210 Brussel	Pdf:	1F-DM-F2-TEK-128-3-ECO.pdf	
	Cad:	1F-DM-Mobipunt-TEK-002 (Grondplan_Option 1).rvp	

Documentnaam MoVaWO	Fase	Discipline	Deeltraject	Doc. Type	Nummer	Onderwerp	Versie	Status
	SF	QW	F2	TEK	001	Mobipunt	1.0	ECO

Nagezien door de deelprojectleider

Bart Logist

Gezien en goedgekeurd door de techn. projectleider.

Peter Savenay

Nummer van het plan

1M3D8F O 020812 - 00

entiteitscode prefix volgnummer fase index

Datum opmaak:

Aangebrachte wijzigingen

Ind.	Aard	Datum

F2
DILBEEK

FIETSSNELWEG F2

ONTWERP WEGENIS EN AFWATERING
MOBIPUNT

Afmetingen plan	Schaal	Kilometerpunten
1.68m x 0.594m = 1.00m²	1:200	van 00.000 tot 00.000

C:\DB\WORKSPACE_F2_Dilbeek\MOBIPUNT\DP-DM-Mobipunt-TEK-002-Grondplan_Option 1).rvp - DP-DM-F2-TEK-128-3-ECO.(2020812)(00).dgn