LIGGINGSPLAN Schaal: 1/25.000

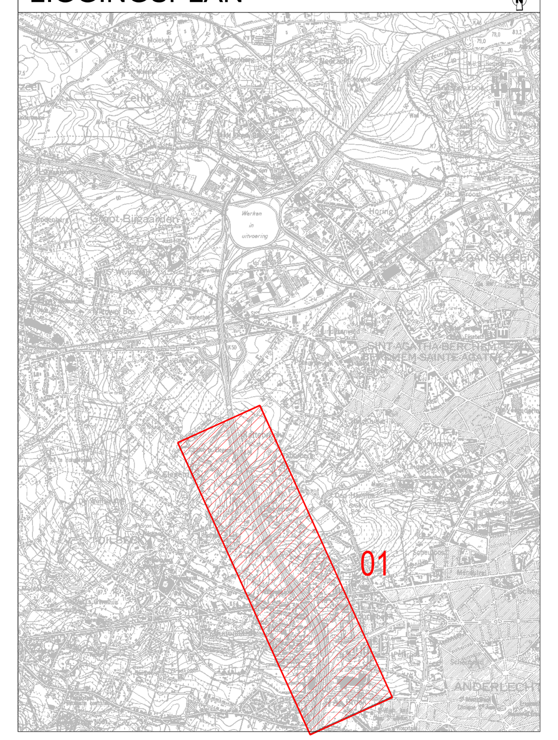

Werken aan de Ring

DE WERKVENNOOTSCHAP
Botanic Tower
Sint-Lazaruslaan 4-10
1210 Brussel

Projectnummer	Dossiernummer	Besteknummer

Pdf: R0NO_R0N8_DWV_SF_TTTTT_IN_TEK_SIT_001.pdf
Cad: R0NO_R0N8_DWV_SF_TTTTT_IN_TEK_SIT_001.zip

Documentnaam MoVeR0:

Project code:	Project zone:	Organisatie:	Fase:	Object code:	Discipline:	Doc. type:	Doc. subtype:	Volg. nummer:	Onderwerp:	Versie:	Status:
R0NO	R0N8	DWV	SF	TTTTT	IN	TEK	SIT	01	Overzichtsplan	01	ECO

Nagezien door de verantwoordelijke,

Sandra Dils

Nagezien en goedgekeurd door de technisch projectleider,

Jelle Vercauteren

Nummer van het plan

entiteitscode	prefix	volgnummer	fase	index
1M3D8F	0	XX	-	00

Datum opmaak: 01/02/2023

Aangebrachte wijzigingen

Ind.	Aard	Datum

R0 x N8
Dilbeek

Quick Win
Herinrichting van de N8 aansluitingscomplex 13 en het Ringfietspad van N8 tem aansluitingscomplex 12

OVERZICHTSPLAN

Afmetingen plan	Schaal	Kilometerpunten
3.15m x 0.841m = 2.65m²	1:1000	xx xx

C:\Users\ciobanua6033\ACCDocs\De Werkvennootschap\R0NO_R0N8\Project Files\1_WIP\IN_Infrastructuur\Plannen\R0NO_R0N8_DWV_SF_TTTTT_IN_TEK_SIT_001.dwg - R0NO_R0N8_DWV_SF_TTTTT_IN_TEK_SIT_001 (20230130.1311)

DRAFT