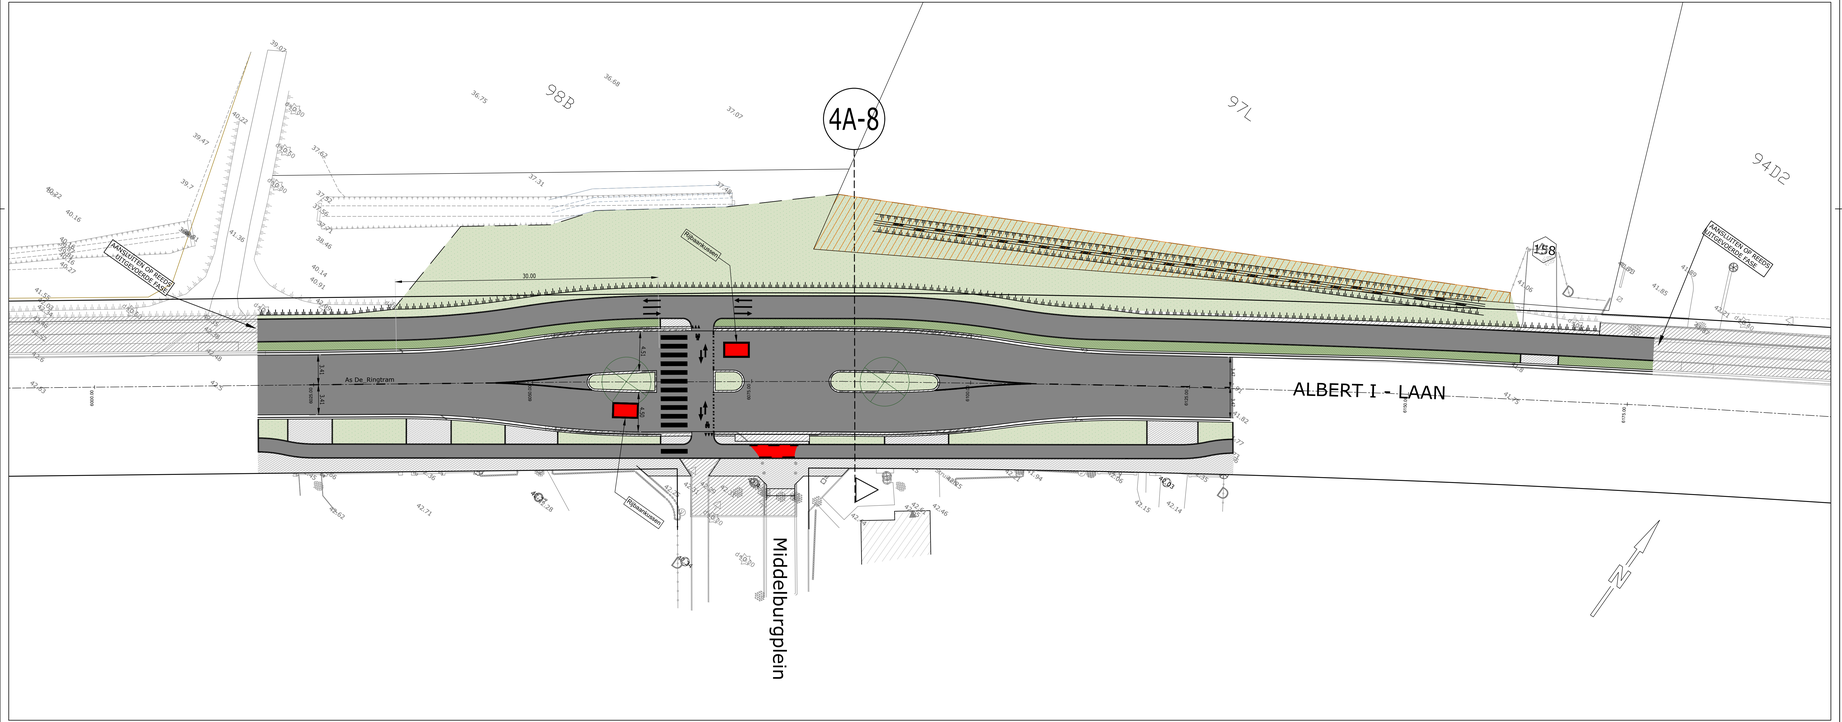

Verhardingen

- Bitumineuze verharding rijweg
- Bitumineuze verharding rijweg Toplaag vervangen
- Betonverharding tram-busbaan
- Betonstraatstenen / betontegels
- Betonstraatstenen 20x5x10 zwart/wit gemuanceerd combinatie halfsteens en ellebooogverband
- Parkeervakken Kassei
- Printbeton
- Fietspad in bitumineuze verharding
- Fietspad St. Annalaan in bitumineuze verharding
- Fietsoversteek met rode coating
- Gebonden halfverharding
- Halfverharding
- Combinatie betontegels 30x50x12, 50x50x12 en 80x80x12(gewapend)
- Betontegels 50x50x12

Bomen

- Te behouden boom
- Corylus colurna (Boomhazelaar)
- Ginkgo biloba (Japanse notenboom)
- Tilia cordata (Kleinbladige linde)
- Celtis occidentalis (Zwepenboom)
- Prunus avium 'Plena' (Zoete kers)
- Quercus cerris (Moselk)
- Aesculus indica (Indische paardenkastanje)
- Verwijzing profiel
- Aanduiding dwarsprofiel
- Grondinnames
- Luifel op perrons (niet in deze aanneming)
- Verwijzing lengteprofiel ontwerp-as met gecumuleerde afstand
- Fietsbeugel
- Vuilnisbak

Beplanting

- Grasmengsel
- Bloemenmengsel I
- Bloemenmengsel II
- Parkingbegroeiing
- Sierborders I
- Sierborders II
- Struiken
- Haag

OPMERKING

- **Alle ontwerppeilen zijn door de aannemer ter plaatse te verifiëren vooraafgaand aan de uitvoering**

LEGENDE ONTWERP

OPDRACHTGEVER
De Werkvennootschap
Botanic Tower
Sint-Lazaruslaan 4-10
1210 Brussel

Tel. +32 2 793 09 93

DE WERKVENNOOTSCHAP

Vlaamsesteenweg 198 - 1000 Brussel
Tel. +32 2 219 75 21
bureau@basmets.be
www.basmets.be

BUREAU BAS SMETS

Tierhutpoortenweg 181 - 1170 Brussel
Tel. +32 2 643 21 80
Fax +32 2 643 21 90
www.ney.be

NEY + PARTNERS BXL

Kortrijksesteenweg 1144A - 9051 Gent
Tel. +32 9 240 09 11
Fax. +32 9 240 09 00
brabantnet@tractebel-engie.com
www.tractebel-engie.com

TRACTEBEL ENGIE

PROJECT

BRABANTNET RINGTRAMBUS
AANBESTEEDING

DEEL 3
GRONDPLAN ONTWORPEN TOESTAND (wegenis)
Deelopdracht 4 - Albert I-laan: kruispunt Middelburgplein

REVISIE					
20/09/18	EERSTE UITGAVE		NPL		
DATUM			D	O	O

Brabantnet
Tijd, kwaliteit, mobiliteit

FASE
1 VOORSTUDIE ☐ 2 VOORONTWERP 3 DEFINITIE ONTWERP ☐ 4 AANBESTEDING ■ 5 UITVOERING ☐

ONDERAANNEMER IN440244 - 4A
INTERN PROJECTNUMMER P.006831

FORMAT A1+A0-A2 H0.820m/F

SCHAAL 1/200

Alle rechten voorbehouden. Niet voor publicatie, verspreiding of reproductie zonder voorafgaande schriftelijke toestemming van de auteur.