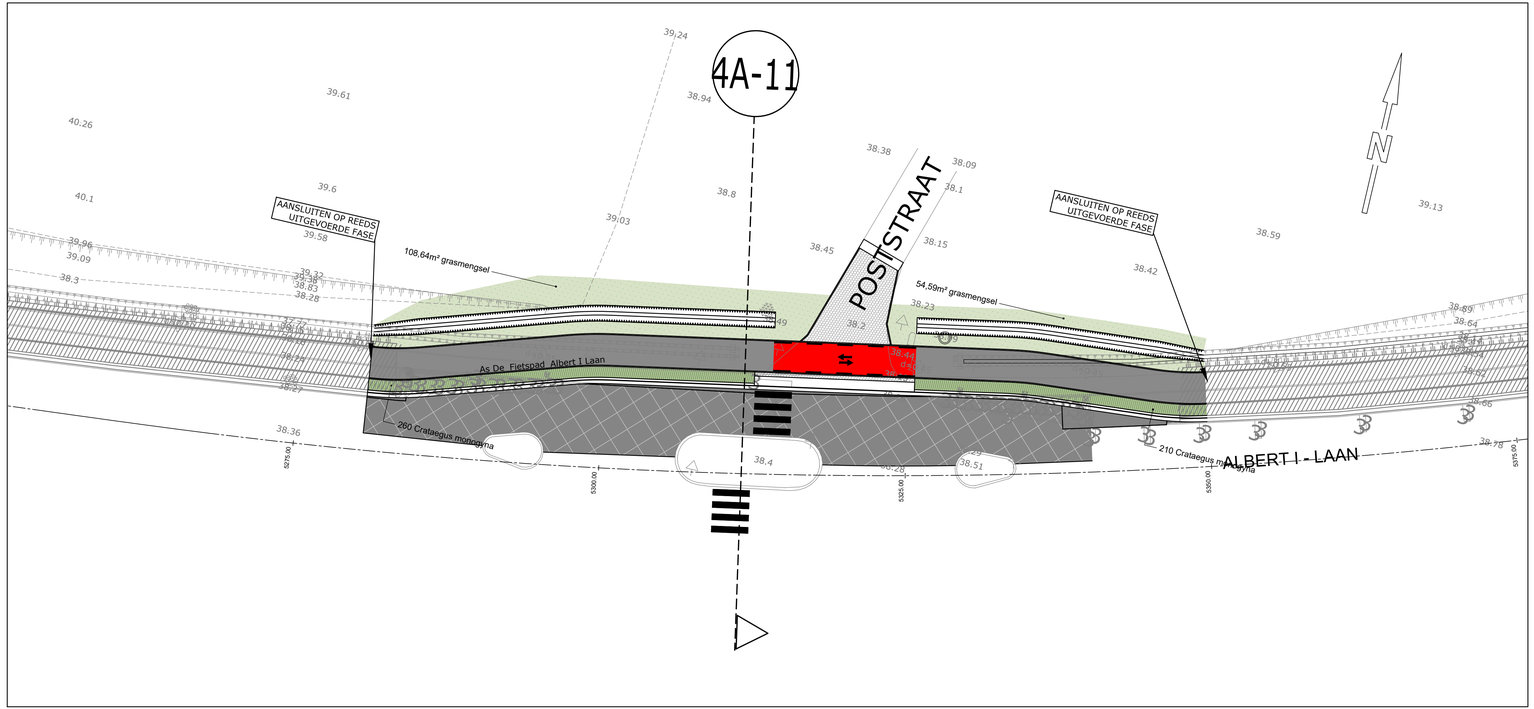

Verhardingen

- Bitumineuze verharding rijweg
- Bitumineuze verharding rijweg Toplaag vervangen
- Betonverharding tram-busbaan
- Betonstraatstenen / betontegels
- Betonstraatstenen 20x5x10 zwart/wit genuanceerd combinatie halfsteens en elleboogverband
- Parkeervakken Kassei
- Printbeton
- Fietspad in bitumineuze verharding
- Fietspad St. Annalaan in bitumineuze verharding
- Fietsoversteek met rode coating
- Gebonden halfverharding
- Halfverharding
- Combinatie betontegels 30x50x12, 50x50x12 en 80x80x12(gewapend)
- Betontegels 70x50x12

Bomen

- Te behouden boom
- Corylus colurna (Boomhazelaar)
- Ginkgo biloba (Japanse notenboom)
- Tilia cordata (Kleinbladige linde)
- Celtis occidentalis (Zwepenboom)
- Prunus avium 'Plena' (Zoete kers)
- Quercus cerris (Moseik)
- Aesculus indica (Indische paardenkastanje)
- Verwijzing profiel
- Aanduiding dwarsprofiel
- Grondinnames
- Luifel op perrons (niet in deze aanneming)
- Verwijzing lengteprofiel -ontwerp-as met gecumuleerde afstand
- Fietsbeugel
- Vuilnisbak

Beplanting

- Grasmengsel
- Bloemenmengsel I
- Bloemenmengsel II
- Parkingbegroeiing
- Sierborders I
- Sierborders II
- Struiken
- Haag

OPMERKING

- **Alle ontwerppeilen zijn door de aannemer ter plaatse te verifiëren voorafgaand aan de uitvoering**

LEGENDE ONTWERP

OPDRACHTGEVER

De Werkvennootschap
Botanic Tower
Sint-Lazarussiaan 4-10
1210 Brussel

Tel. +32 2 793 09 93

DE WERKVENNOOTSCHAP

Vlaamsesteenweg 198 - 1000 Brussel
Tel. +32 2 219 75 21
bureau@bassmets.be
www.bassmets.be

BUREAU BAS SMETS

Terhulpsesteenweg 181 - 1170 Brussel
Tel. +32 2 643 21 80
Fax +32 2 643 21 90
www.ney.be

NEY +PARTNERS/BXL

Kortrijksesteenweg 1144A - 9051 Gent
Tel. +32 9 240 09 11
Fax. +32 9 240 09 00
brabantnet@tractebel.engie.com
www.tractebel-engie.com

TRACTEBEL engie

PROJECT

BRABANTNET RINGTRAMBUS UITVOERING

PLANTITEL

DEEL 3 GRONDPLAN ONTWORPEN TOESTAND (wegenis)

Deelopdracht 4 - Albert I-laan: kruispunt Poststraat

REVISIE

G	29/10/19	AANPASSINGEN ALBERT I-LAAN	NPL	KHA	KHA
	20/09/18	EERSTE UITGAVE			
	DATUM				

Brabantnet
Tijd, kwaliteit, mobiliteit

FASE
1. VOORSTUDIE ☐
2. VOORONTWERP ☐
3. REFERENTIE ONTWERP ☐
4. AANBESTEDING ☐
5. VERGUNNING ■

INTERN KLASSERINGS IN40242 G 4A
INTERN PROJECTNUMMER P.006831
FORMAAT 1.05x0.3 =0.31m²
SCHAL 1/200

TRACTEBEL: I:\1810\DWG\NEY\PROJECTEN\NEY_TRAMLIJN\TRAMVIA\P_UITVOERING\4A2\DWG_2k-2-Fgr\IN40242_4A.dwg IN40242