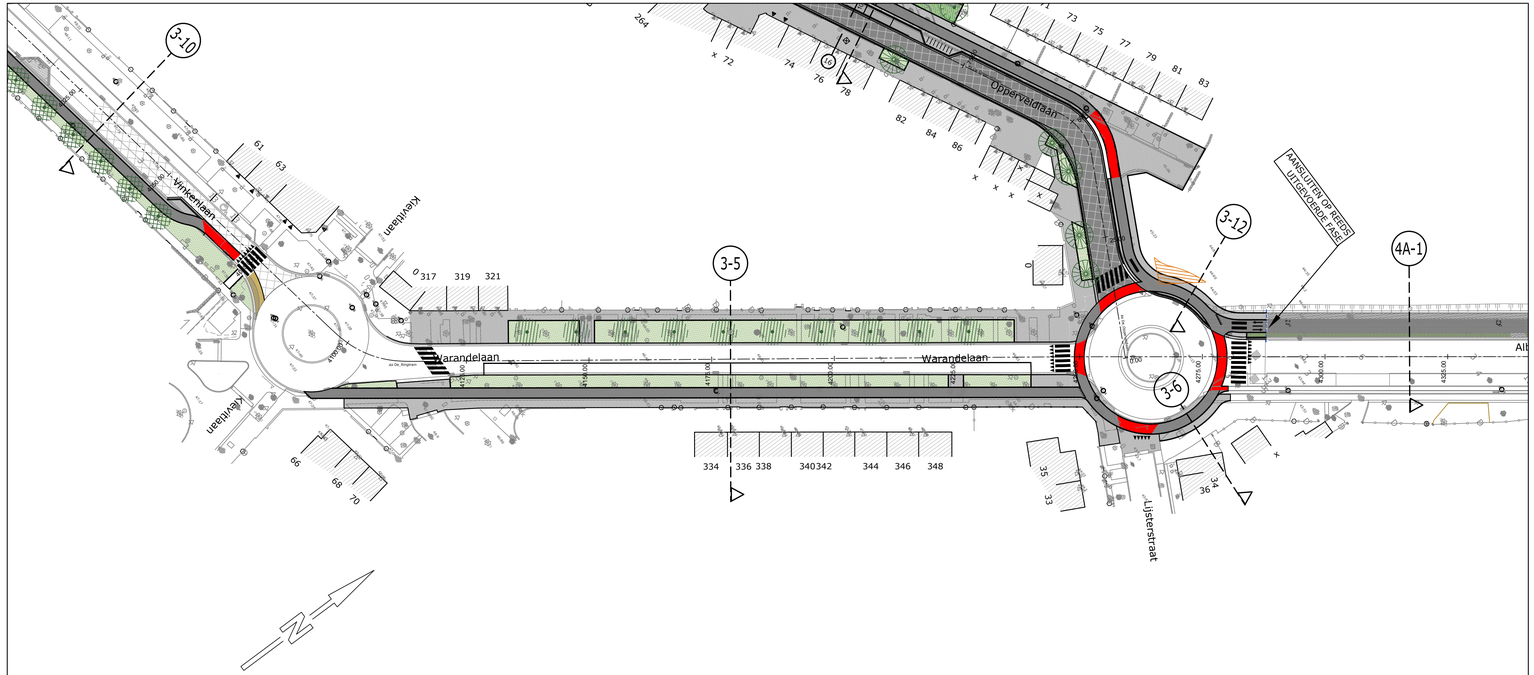

Verhardingen

- Bitumineuze verharding rijweg
- Bitumineuze verharding rijweg Toplaag vervangen
- Betonverharding tram-busbaan
- Betonstraatstenen / betontegels
- Betonstraatstenen 20x5x10 zwart/wit genuanceerd combinatie halfsteens en elleboogverband
- Parkeervakken Kassei
- Printbeton
- Fietspad in bitumineuze verharding
- Fietspad St. Annalaan in bitumineuze verharding
- Fietsoversteek met rode coating
- Gebonden halfverharding
- Halfverharding
- Combinatie betontegels 30x50x12, 50x50x12 en 80x80x12(gewapend)
- Betontegels 70x50x12

Bomen

- Te behouden boom
- Corylus colurna (Boomhazelaar)
- Ginkgo biloba (Japanse notenboom)
- Tilia cordata (Kleinbladige linde)
- Celtis occidentalis (Zwepenboom)
- Prunus avium 'Plena' (Zoete kers)
- Quercus cerris (Moseik)
- Aesculus indica (Indische paardenkastanje)
- Verwijzing profiel
- Aanduiding dwarsprofiel
- Grondinnames
- Luifel op perrons (niet in deze aanneming)
- Verwijzing lengteprofiel ontwerp-as met gecumuleerde afstand
- Fietsbeugel
- Vuilnisbak

Beplanting

- Grasmengsel
- Bloemenmengsel I
- Bloemenmengsel II
- Parkingbegroeiing
- Sierborders I
- Sierborders II
- Struiken
- Haag

OPMERKING

- **Alle ontwerppeilen zijn door de aannemer ter plaatse te verifiëren voorafgaand aan de uitvoering**

LEGENDE ONTWERP

OPDRACHTGEVER

De Werkvennootschap
Botanic Tower
Sint-Lazaruslaan 4-10
1210 Brussel

Tel. +32 2 793 09 93

Vlaamsesteenweg 198 - 1000 Brussel
Tel. +32 2 219 75 21
bureau@bassmets.be
www.bassmets.be

BUREAU BAS SMETS

Terhulpsesteenweg 181 - 1170 Brussel
Tel. +32 2 643 21 80
Fax +32 2 643 21 90
www.ney.be

Kortrijksesteenweg 1144A - 9051 Gent
Tel. +32 9 240 09 11
Fax. +32 9 240 09 00
brabantnet@tractebel.engie.com
www.tractebel-engie.com

PROJECT

BRABANTNET RINGTRAMBUS AANBESTEDING

PLANTITEL

DEEL 3
GRONDPLAN ONTWERPEN TOESTAND (wegenis)

Deelopdracht 2 - Warandelaan

REVISIE

	DATUM				
-	20/09/18	EERSTE UITGAVE			

Brabantnet
Tijd, kwaliteit, mobiliteit

FASE
1 VOORSTUDIE ☐ 2 VOORONTWERP ☐ 3 REFERENTIE ONTWERP ☐ 4 AANBESTEDING ■ 5 VERGUNNING ☐

INTERN PLANNUMMER: IN40233 - 3C
INTERN PROJECTNUMMER: P.006831
FORMAT: 1.05x0.3 =0.31m²
SCHAAL: 1/500

TRACTEBEL S:\BAS\PW\MAP\PLP\PROJECTFOLDER\1_ETAIN\103 DEMAT_AANBESTEDING\2_plp_3-4-grafiek\IN4023_3C.dwg IN4023_3C