


**LEGENDA**

- Projectgrens
- Bitumineuze verharding
- Cementbetonverharding
- Betonstraatstenen 220 x 110 x 80 mm (kleur: grijs)
- Wandelpad in cement gebonden steenslag
- Koudplastische markering (oversteek fietspad)
- Fietsuggestiestrook
- Koudplastische markering (kleur: grijs)
- Keermuur met schanskorven
- Gewapende grond met inzaaing
- Gewapende grond met schanskorven
- Nieuwe hoogstammige boom
- Acer campestre
- Acer pseudo-platanus
- Acer pseudo-platanus 'Rotterdam'
- Alnus glutinosa
- Carpinus betulus
- Quercus petraea
- Betula pendula
- Water
- Bestaande helofyten
- Bestaand gras
- Extensief grasmengsel voor droge gronden
  - Grasmengsel 20%**  
Festuca rubra: 30%  
Festuca ovina: 20%  
Agrostis tenuis: 20%  
Poa pratensis: 20%  
Lolium multiflorum: 10%
  - Blomrijk mengsel voor alle (droge) gronden (80%)**  
Achillea millefolium, Barbarea vulgaris, Centaurea jacea, Crepis biennis, Diaca carota, Echinum vulgare, Erodium cicutarium, Galium mollis, Hieracium umbellatum, Hypericum perforatum, Hypochaeris radicata, Lactuca pratensis, Leonurus autumnalis, Leucanthemum vulgare, Lotus corniculatus, Luzula campestris, Malva moschata, Onoschida biennis, Plantago lanceolata, Prunella vulgaris, Ranunculus acris, Silene dioica, Tragopogon pratensis subsp. pratensis, Trifolium arvense.
- Extensief grasmengsel voor natte gronden
  - Grasmengsel 20%**  
Festuca rubra: 30%  
Poa pratensis: 20%  
Lolium multiflorum: 20%
  - Blomrijk mengsel voor alle (natte) gronden (80%)**  
Angelica sylvestris, Barbarea vulgaris, Calluna palustris subsp. palustris, Cardamine pratensis, Cirsium palustre, Filipendula ulmaria, Hypericum maculatum subsp. obtusum, Hypericum tetrapetrum, Inula pannonica, Lotus pedunculatus, Luzula campestris, Veronica europaea, Valeriana officinalis, Galium aparine, Ranunculus acris, Silene flab-cucul, Thalictrum flavum, Valeriana officinalis.
- Extensief grasmengsel voor Gewapende grond
  - Mengsel voor schanskorven**  
Achnanthes obtusum, Asplenium ruta-muraria, Asplenium scolopendrium, Cymbalaria muralis, Draba verna, Erodium cicutarium, Hieracium pilosella, Linaria vulgaris, Origanum vulgare, Saxifraga tridactylites, Sedum acre
- Bestaande bos
- Bestaande bos buiten het werkgebied
- Bos (droge gronden)\_driehoeksverhouding van 1.5 m
  - Grasmengsel voor laag of schaduwrijke en bosranden**  
Fagus sylvatica: 20%  
Carpinus betulus: 20%  
Cornus avellana: 20%  
Quercus petraea: 20%  
Sesuvium portuacastrum: 10%  
Acer pseudo-platanus: 10%  
Ulmus minor: 10%
  - Blomrijk mengsel voor laag of schaduwrijke en bosranden**  
Alliaria petiolata, Angelica sylvestris, Anemone sylvestris, Actaea spicata, Chamaemelum nobile, Chelidonium majus, Digitalis purpurea, Eupatorium cannabinum, Galium aparine, Geum urbanum, Lappula commutata, Myrrhoris orientalis, Prunella vulgaris, Scrophularia nodosa, Silene dioica, Stachys sylvatica, Tanacetum vulgare, Taraxacum officinale, Valeriana officinalis, Viola cracca
- Hop-over struik\_driehoeksverhouding van 1.0 m
  - 20% Acer campestre, 20% Crataegus monogyna, 20% Corylus avellana, 20% Prunus spinosa, 20% Rhamnus frangula
- Bos (natte gronden)\_driehoeksverhouding van 1.5 m
  - Alnus glutinosa: 40%  
Quercus robur: 20%  
Acer campestre: 15%  
Prunus padus: 15%  
Ulmus minor: 10%
  - Blomrijk mengsel voor alle (natte) gronden (80%)**  
Angelica sylvestris, Barbarea vulgaris, Calluna palustris subsp. palustris, Cardamine pratensis, Cirsium palustre, Filipendula ulmaria, Hypericum maculatum subsp. obtusum, Hypericum tetrapetrum, Inula pannonica, Lotus pedunculatus, Luzula campestris, Veronica europaea, Valeriana officinalis, Galium aparine, Ranunculus acris, Silene flab-cucul, Thalictrum flavum, Valeriana officinalis.
- Struiken ecopassage
  - Ligustrum vulgare: 20%  
Eucalyptus europaeus: 20%  
Hypericum calycinum: 20%  
Prunus spinosa: 10%  
Cornus mas: 10%  
Rhamnus frangula: 10%  
Rosa rubiginosa: 10%
- Struikweel- / Klimplanten
  - Rubus caesius
- Faunaraster h: 2m
- Faunaraster h: 1.2m
- Wegneembaar faunaraster h: 1.2m th. brugvoegen
- Plantenmengsel
  - Potentilla fruticosa
- Grassen
  - Molinia caerulea: 30%  
Molinia caerulea 'Heidebraut': 30%  
Sesleria autumnalis: 40%
- Dassenpoort
- Toegangspoort
- Wand met dierenissen
- Stroken / dood hout

**LIGGINGSPLAN**

Schaal : 1/10.000

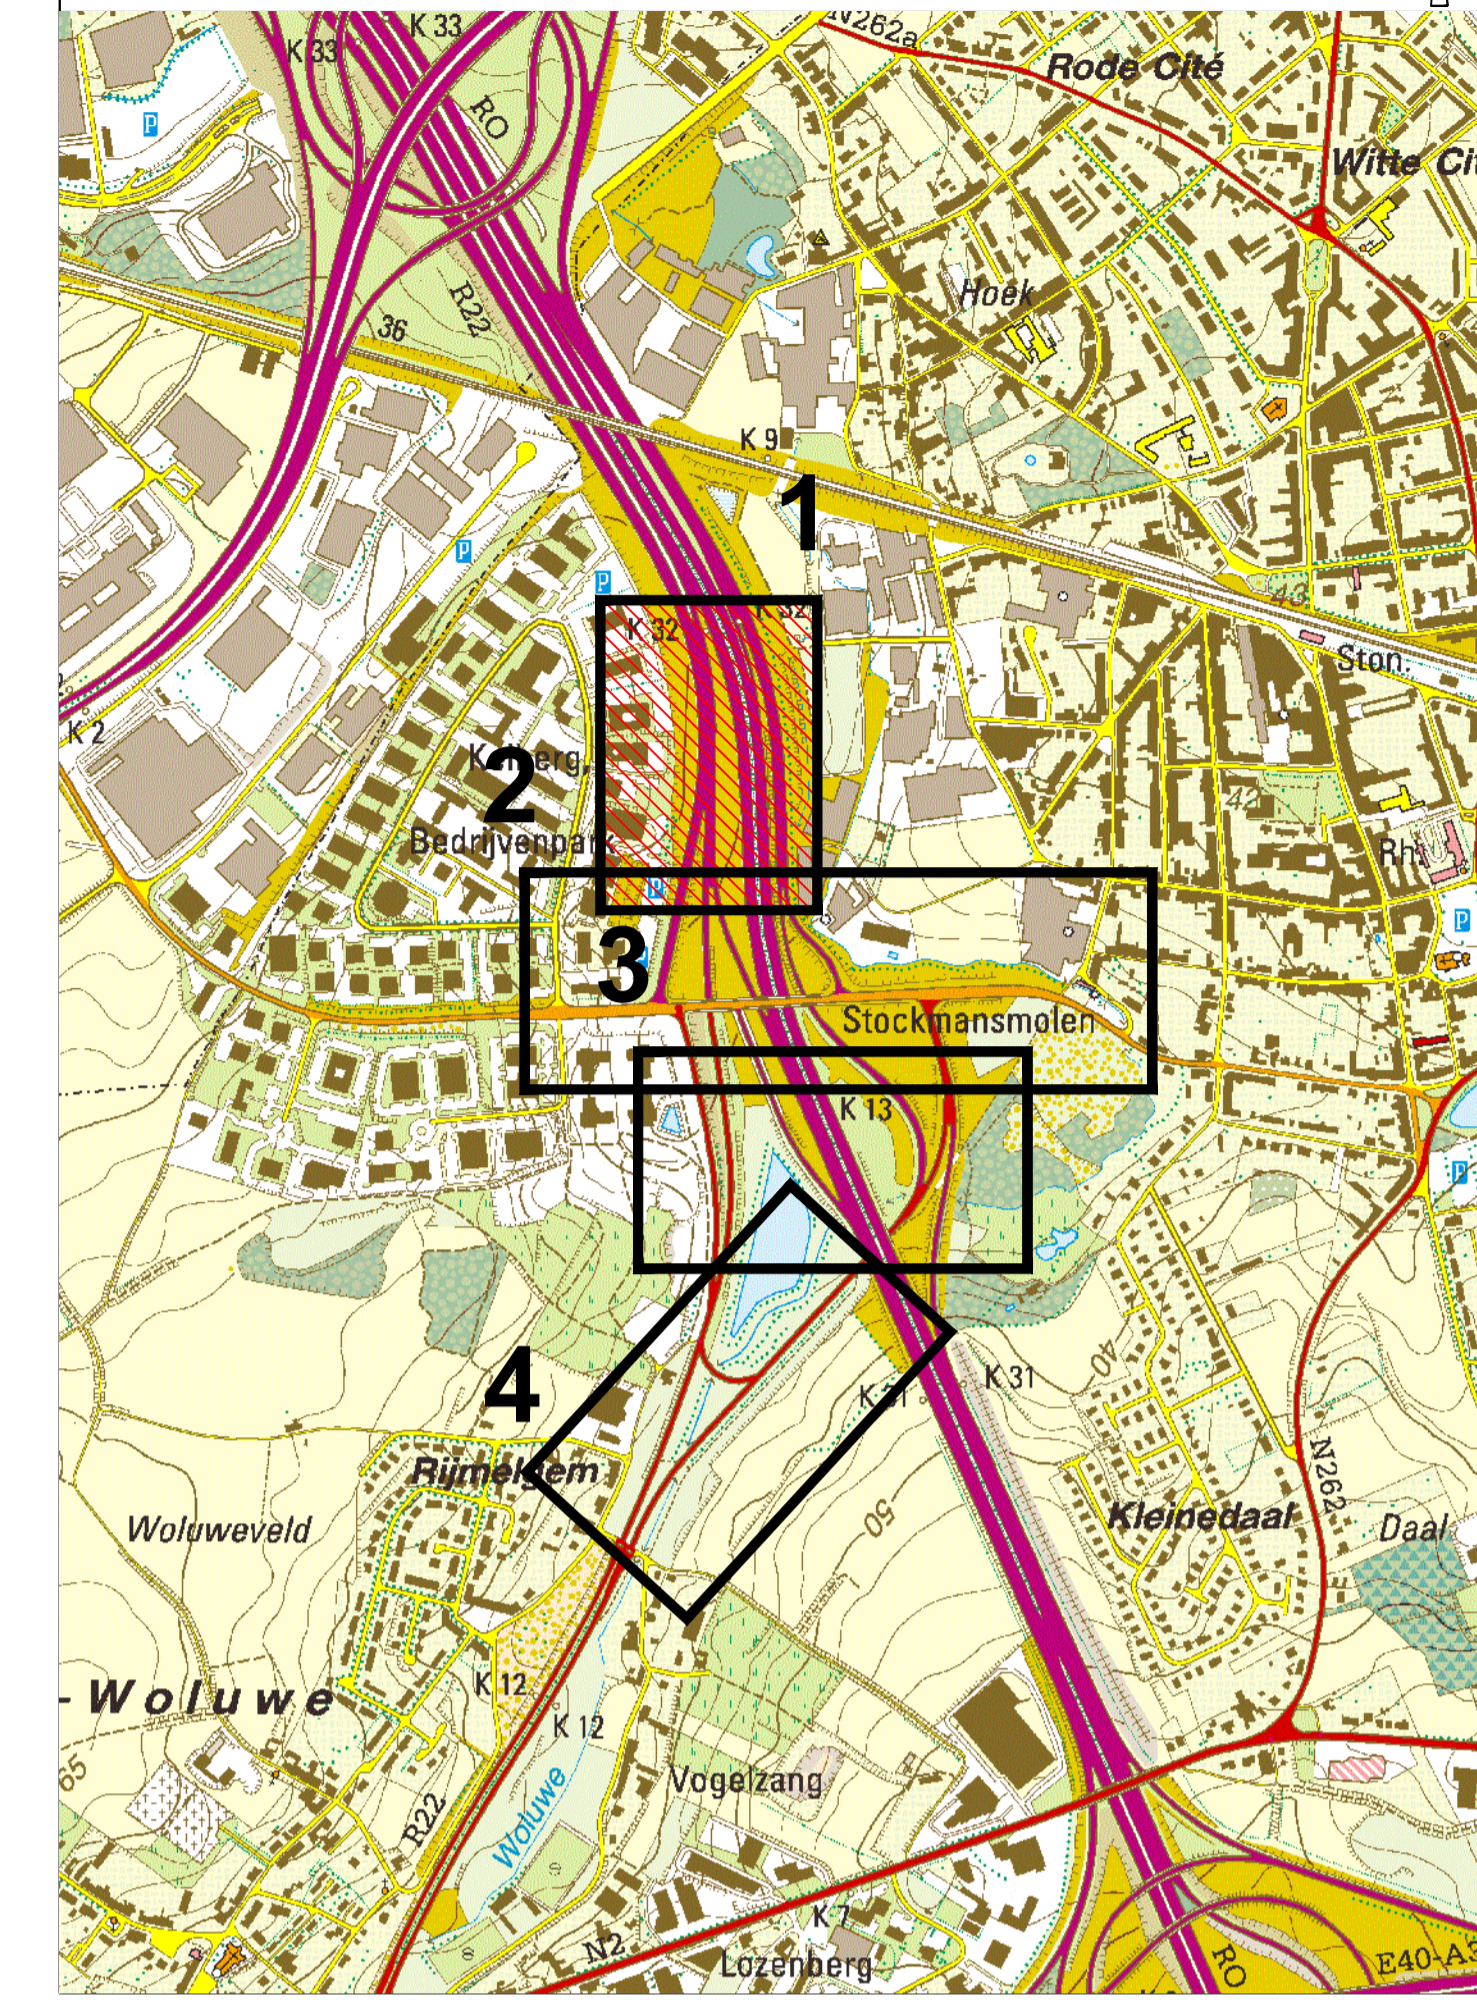

**Werken aan de Ring**

DE WERKENNOOTSCHAP

Botanic Tower  
Sint-Lazaruslaan 4-10  
1210 Brussel

Projectnummer | Dossiernummer | Besteknummer

Pdf: AF-QW-Henneau-TEK-087.pdf

Cad: AF-QW-Henneau-TEK-087\_Grondplan beplanting.zip

Documentnaam	Fase	Discipline	Deeltraak	Doc. Type	Nummer	Onderwerp	Versie	Status
MoVER:1	AF	QW	Henneau	TEK	087	Beplantingsplan 1	3	ECO

Nagezien door de deelprojectleider

Gert Welkens

Gezien en goedgekeurd door de techn. projectleider,

Alain Cox

Nummer van het plan

**1M3D8F 0 020691 - 00**

entiteitscode prefix volgnummer fase index

Datum opmaak: 30/06/2020

Aangebrachte wijzigingen		
Ind.	Aard	Datum


**HECTOR HENNEAULAAN**  
Zaventem

Quick Win Hector Henneaulaan


**BEPLANTINGSPLAN**  
PLAN 1/4

Afmetingen plan 1.26m x 0.594m = 0.75m²	Schaal 1:500	Kilometerpunten van tot
--	-----------------	----------------------------

Z:\B\MOEDER\Henneau\Zaventem\Gedetail\Olm\Henneau-TEK-087\_Grondplan beplanting.zip - AF-QW-Henneau-TEK-087 (20200611) 21/11

 

- ### LEGENDA
- Projectgrens
  - Blummeuze verharding
  - Cementbetonverharding
  - Betonstraatstenen 220 x 110 x 80 mm (kleur: grijs)
  - Wandelpad in cement gebonden steenslag
  - Knopplaatse markering (oversteek fietspad)
  - Fietsuggestrook
  - Knopplaatse markering (kleur: grijs)
  - Keermuur met scharskerven
  - Geweponde grond met inzaling
  - Geweponde grond met scharskerven
- 
- Nieuwe hoogstamige boom
  - Aker camphor
  - Aker pseudotsuga (Rotterdam)
  - Alnus glutinosa
  - Quercus petraea
  - Aker pseudotsuga
  - Aker pseudotsuga
  - Carpinus betulus
  - Betula pendula
- 
- Water
  - Bestaande heideplanten
  - Bestaand gras
  - Externaal gemeenschappelijk voor drage gronden
  - Externaal gemeenschappelijk voor water gronden
  - Externaal gemeenschappelijk voor Geweponde grond
  - Bestaande bos
  - Bos (drage gronden)\_stratobosverharding van 1.5 m
  - Hoopover struik\_ stratobosverharding van 3.0 m
  - Bos (water gronden)\_stratobosverharding van 1.5 m
  - Struiken oecopiasage
  - Struiken / Klimplanten
  - Ficusmaxster h: 2m
  - Ficusmaxster h: 1.5m
  - Wipgeestbaar Ficusmaxster h: 1.2m
  - h: 1m
- 
- Plantenmengsel
  - Plantenmengsel
  - Groenop
  - Wand met dierrenissen
  - Strook / dood hout

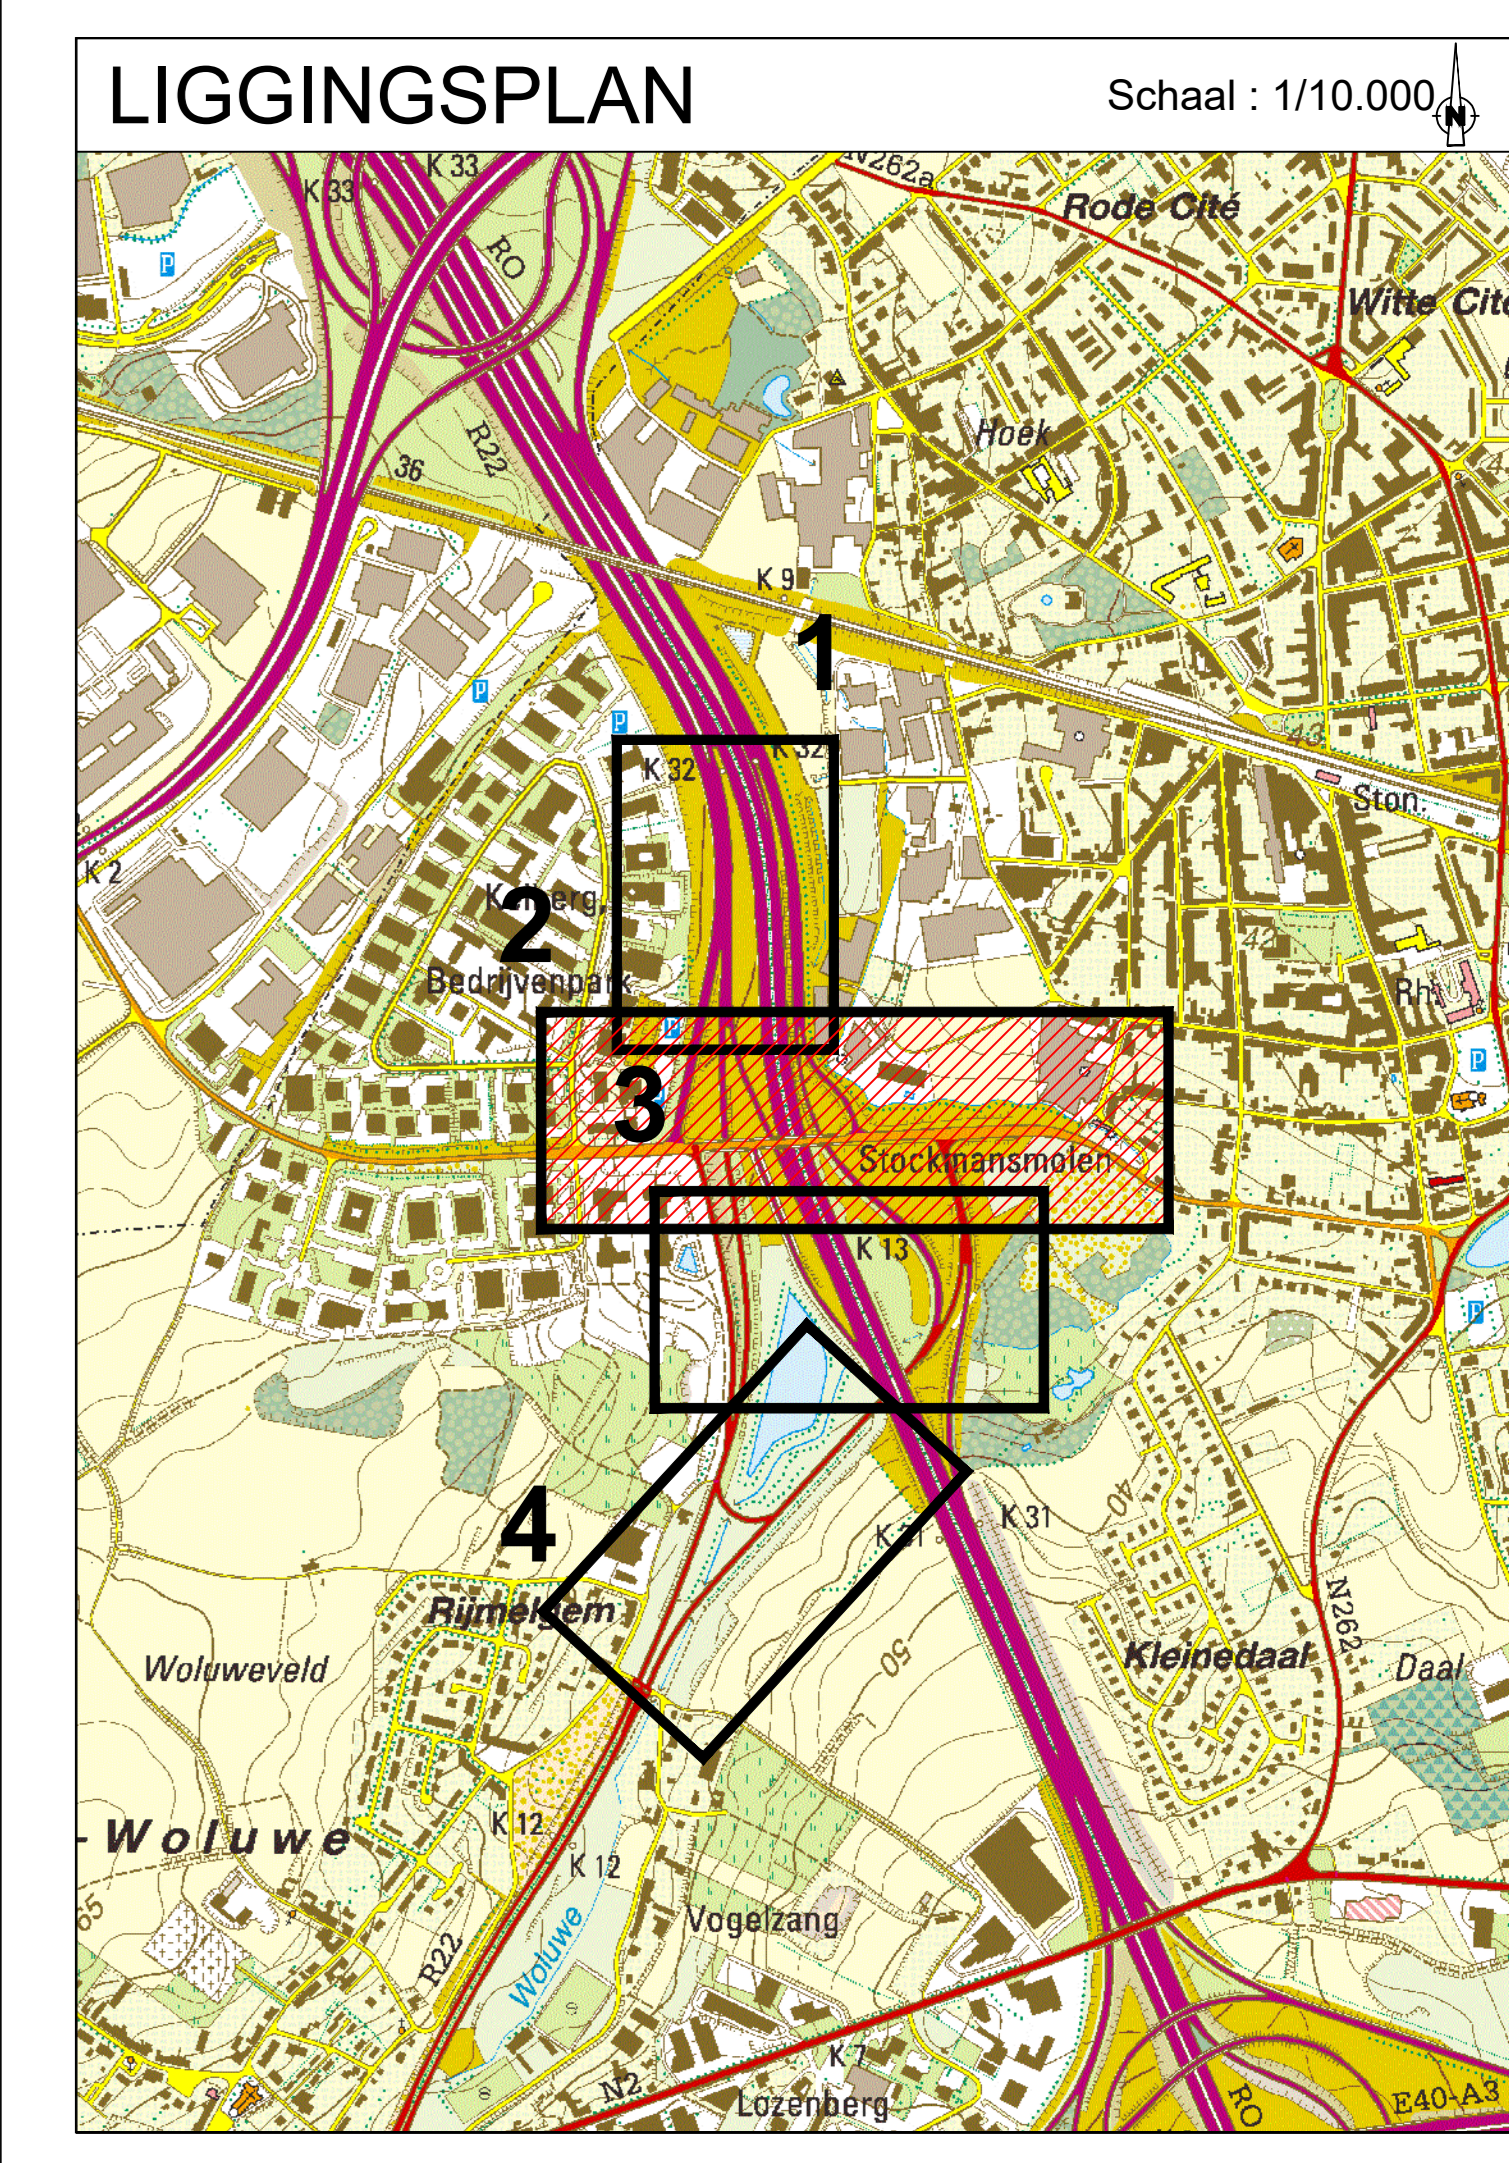

**Werken aan de Ring**

DE WERKENAANDE RING

Projectnummer: 020692  
 Dossiernummer: 0  
 Besteknummer: 00

Documentaam: AF  
 Movero: AF

Nummer van het plan: 020692-00

Status opmaak: 30/06/2020

Get: Welens  
 Gezien en goedgekeurd door de techn. projectleider:  
 Aangebachte wijzigingen:  
 Aang: Datum

Alain Cox


**HECTOR HENNEULAAN**  
Zaventem

Quick Win Hector Henneulaan

**BEPLANTINGSPLAN**  
PLAN 2/4

Almetingen plan: 2.10m x 0.841m = 1.77m<sup>2</sup>  
 Schaal: 1:1000  
 van: tot:




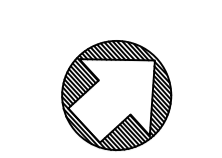

GROTE KLOOSTERSTRAT

GEZAVENTEM

VLAAMS GEWEST

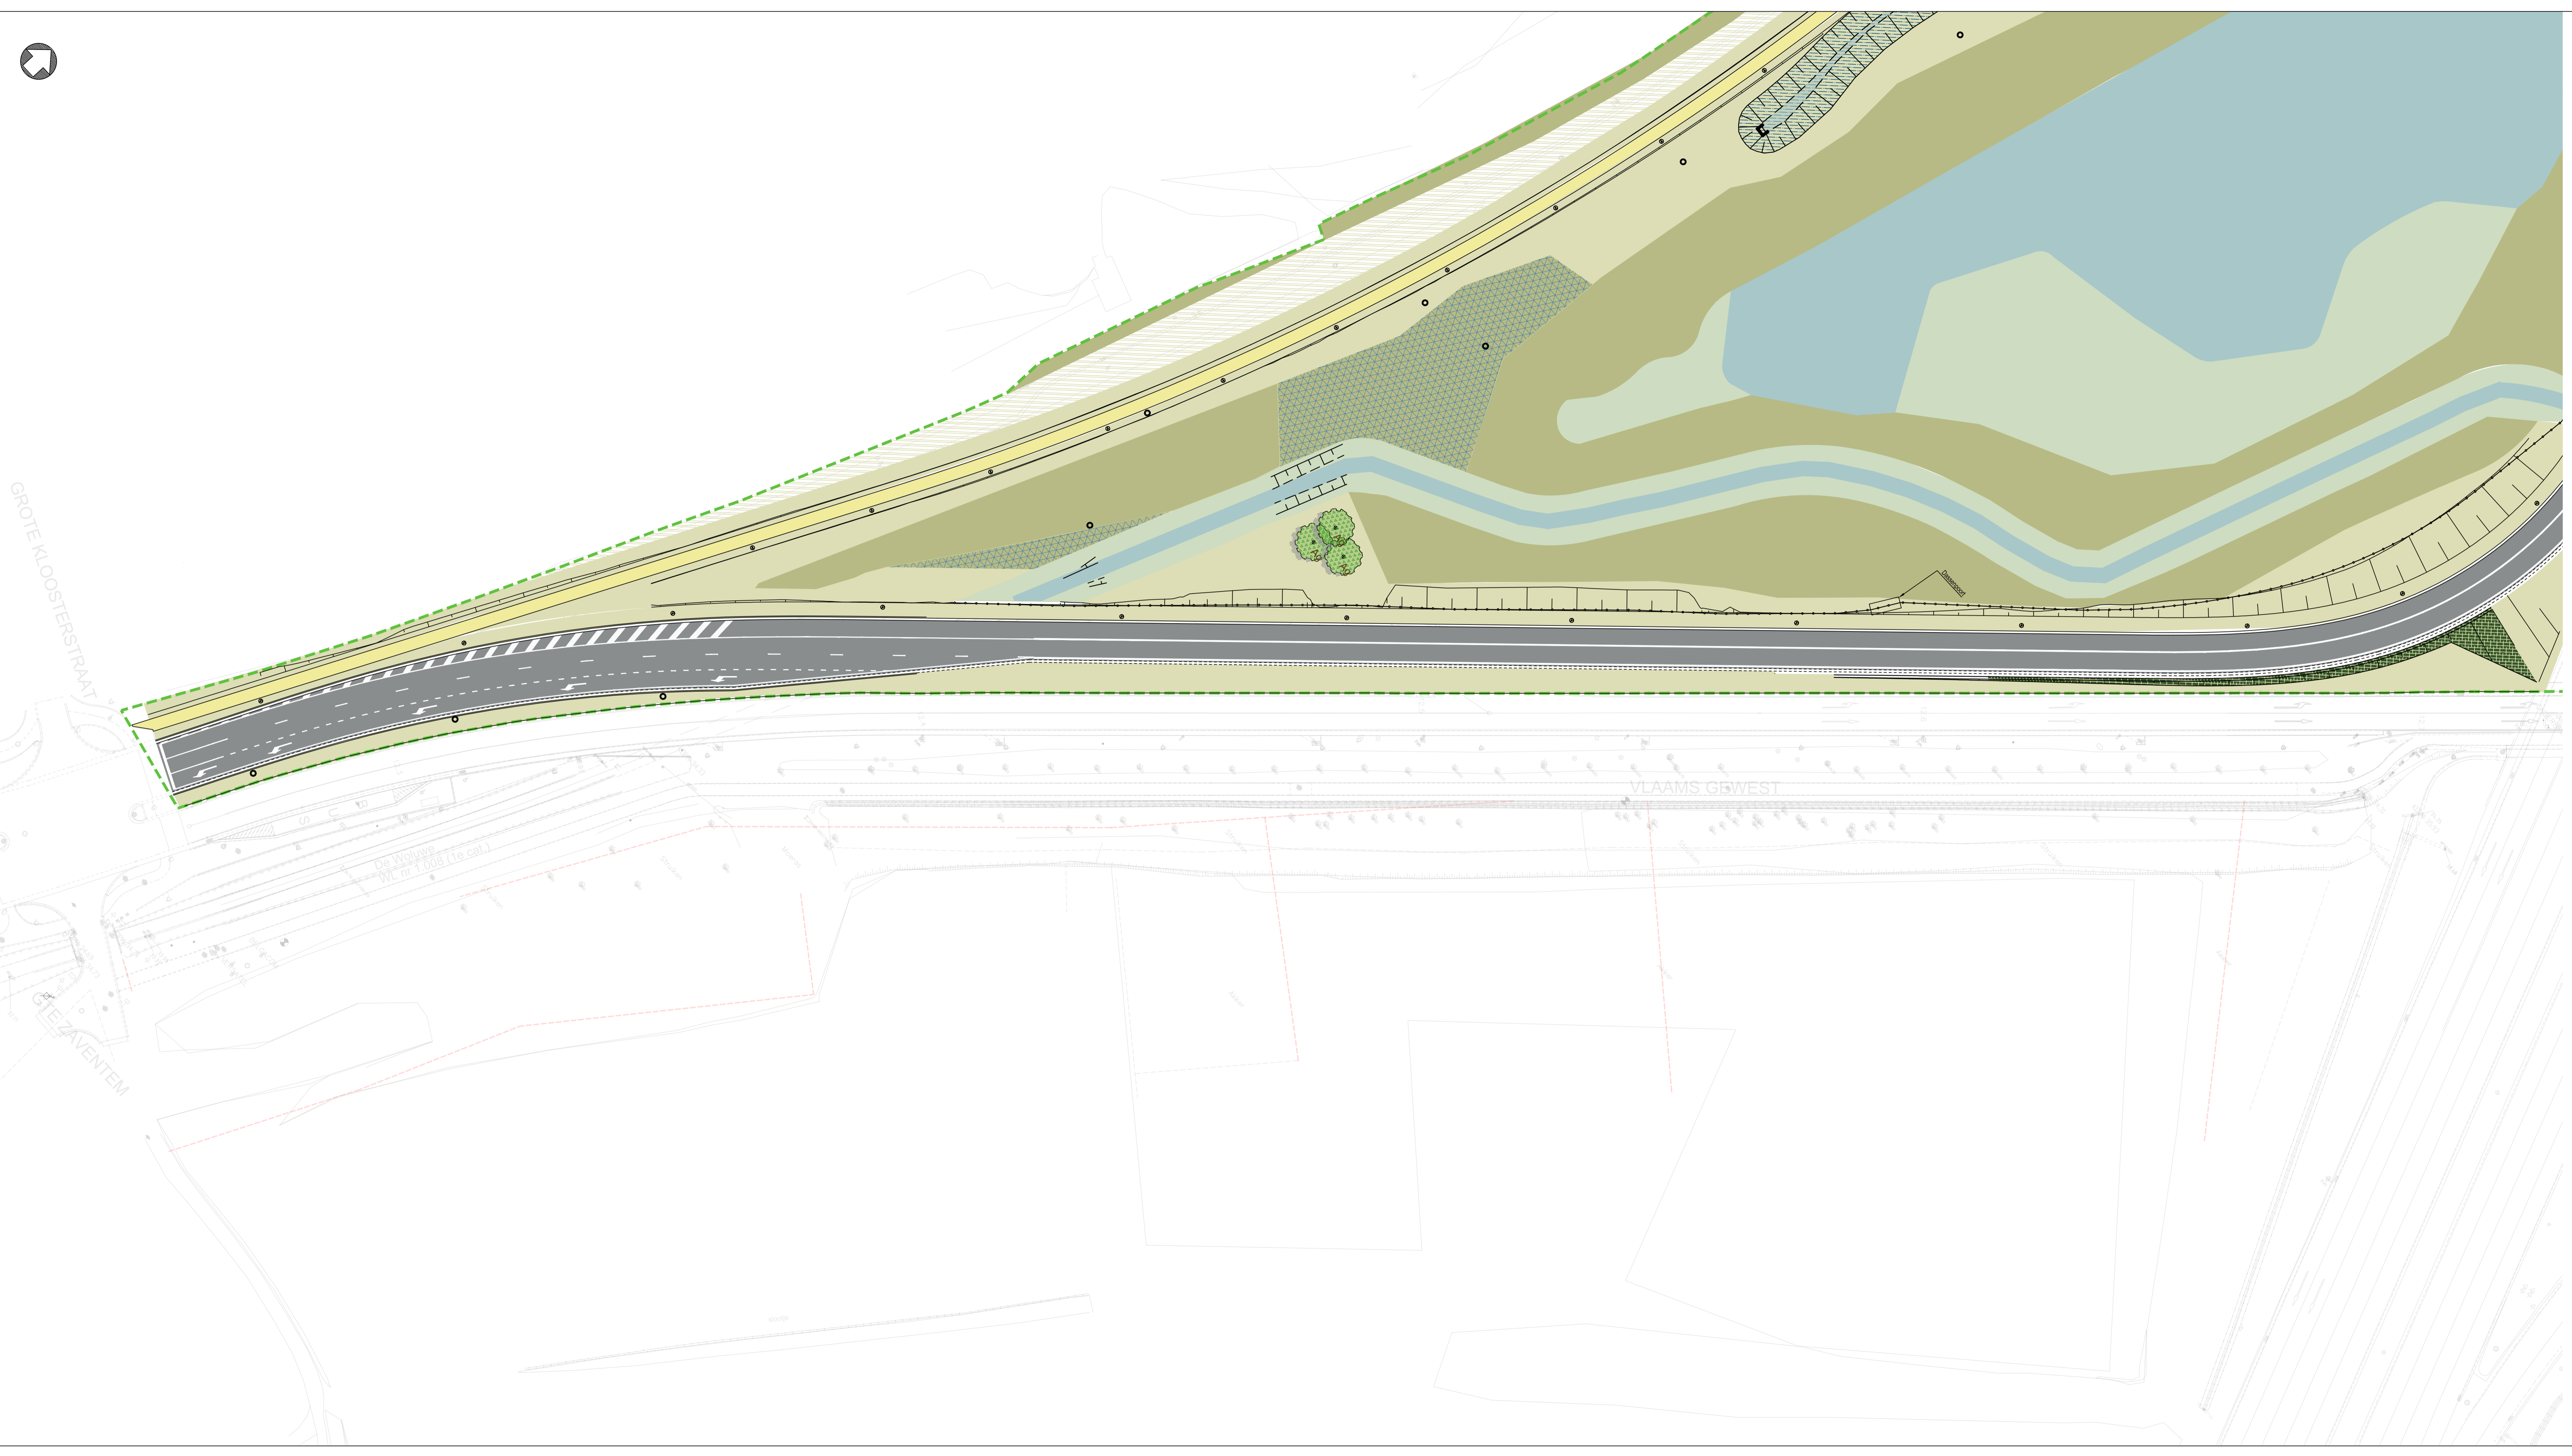


LEGENDA

- Projectgrens
- Bitumineuze verharding
- Cementbetonverharding
- Betonstraatsloten 220 x 110 x 80 mm (kleur: grijs)
- Wandelpad in cement gebonden steenslag
- Koudplastische marking (oversteek fietspad)
- Fietsuggestestrook
- Koudplastische marking (kleur: grijs)
- Keermuur met schanskorven
- Gewapende grond met inzaaiing
- Gewapende grond met schanskorven
- Nieuwe hoogstamige boom
- Acer campestre
- Acer pseudo-platanus 'Rotterdam'
- Alnus glutinosa
- Quercus petraea
- Water
- Bestaande helophyten
- Bestaand gras
- Extensief grasmengsel voor droge gronden
- Extensief grasmengsel voor natte gronden
- Extensief grasmengsel voor Gewapende grond
- Bestaande bos
- Bos (droge gronden)\_driehoeksverhouding van 1,5 m
- Hop-over struik\_driehoeksverhouding van 1,0 m
- Bos (natte gronden)\_driehoeksverhouding van 1,5 m
- Struiken ecopassage
- Struweel- / Klimplanten
- Faunaraster h: 2m
- Faunaraster h: 1,2m
- Wegneembaar faunaraster h: 1,2m thr. brugvoegen
- Plantenmengsel
- Grassen
- Dassenspoort
- Toegangspoort
- Wand met dierenissen
- Stronken / dood hout

LIGGINGSPLAN

Schaal : 1/10.000

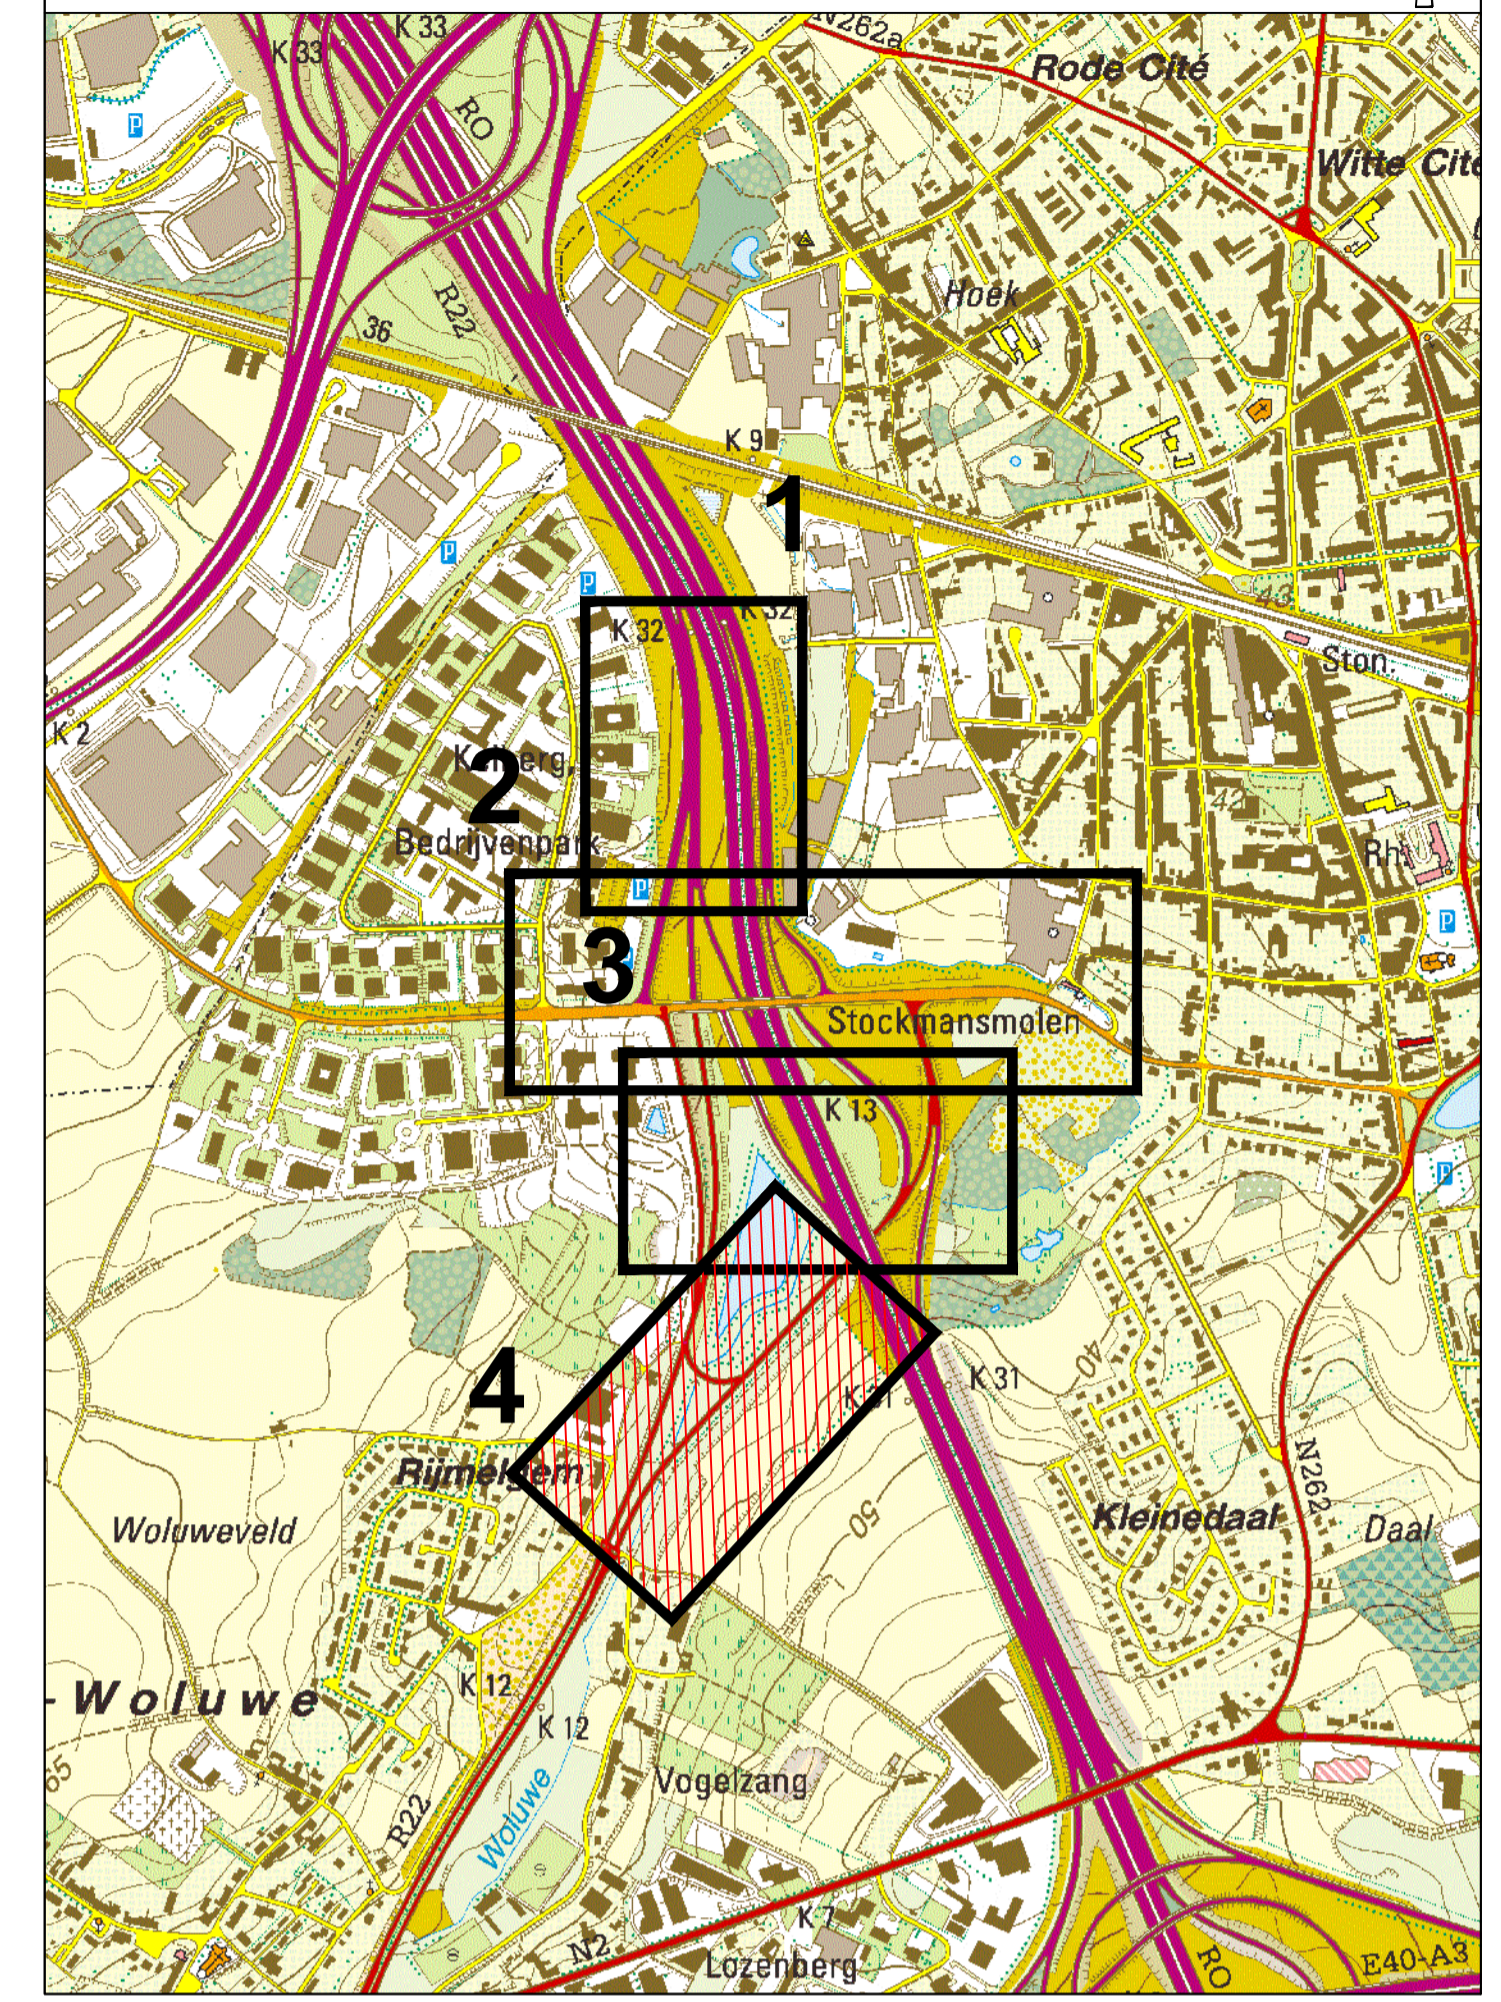

Werken aan de Ring

Projectnummer	Dossiernummer	Besteknummer
Pdf: AI-QW-Henneau-TEK-090.pdf		
Cad: AI-QW-Henneau-TEK-087-Grondplan-beplanting.zip		

Documentnaam	Fase	Discipline	Deeltraak	Doc. Type	Nummer	Onderwerp	Version	Status
MOVERD:	AF	QW	Henneau TEK	090	1M3D8F	020694	3	ECO

Nagezien door de deelprojectleider	Nummer van het plan
Gert Weltens	1M3D8F 0 020694 - 00
Gezien en goedgekeurd door de techn. projectleider,	entiteitscode prefix volgnummer fase index
Alain Cox	Datum opmaak: 30/06/2020

Aangebrachte wijzigingen		
Ind.	Aard	Datum

HECTOR HENNEAULAAN Zaventem

Quick Win Hector Henneaulaan

BEPLANTINGSPLAN PLAN 4/4

Afmetingen plan	Schaal	Kilometerpunten
1,47m x 0,594m = 0,87m²	###	van tot