


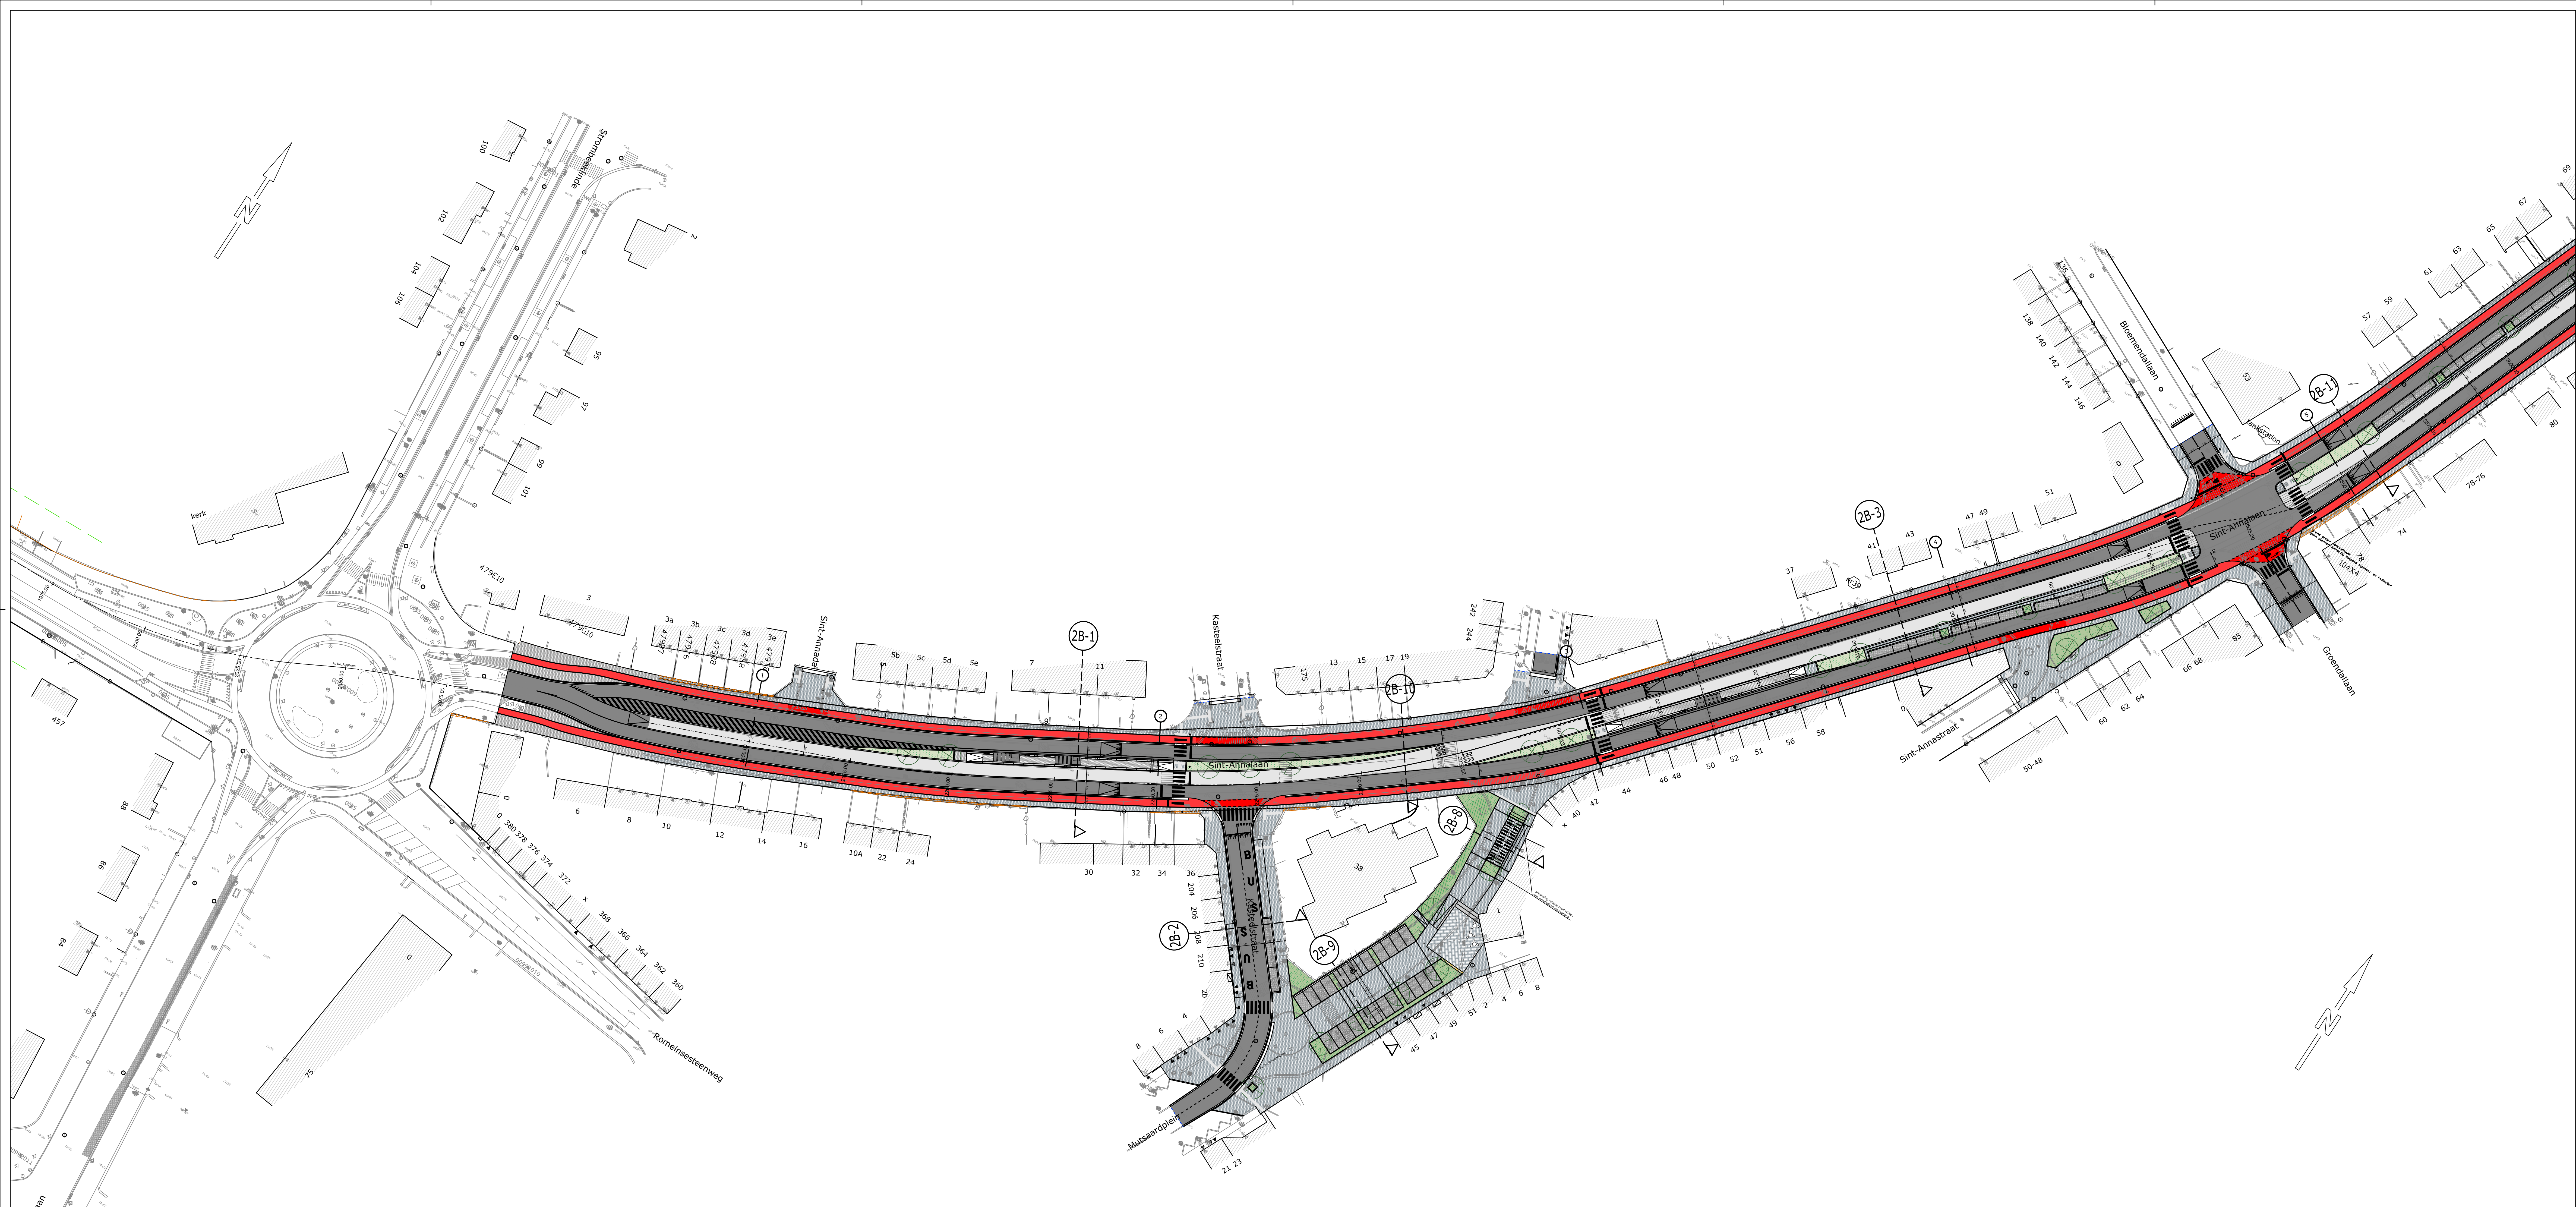

Verhardingen

- Bitumineuze verharding rijweg
- Bitumineuze verharding rijweg Toplaag vervangen
- Betonverharding tram-busbaan
- Betonstraatstenen / betontegels
- Betonstraatstenen 20x5x10 zwart/wit genuanceerd combinatie halfsteens en elleboogverband
- Parkeervakken Kassel
- Printbeton
- Fietspad in bitumineuze verharding
- Fietspad St. Annalaan in bitumineuze verharding
- Fietsoversteek met rode coating
- Gebonden halfverharding
- Halfverharding
- Combinatie betontegels 30x50x12, 50x50x12 en 80x80x12 (gewapend)
- Betontegels 70x50x12

Bomen

- Te behouden boom
- Corylus columna (Boomhazelaar)
- Ginkgo biloba (Japanse notenboom)
- Tilia cordata (Kleinbladige linde)
- Celtis occidentalis (Zwepenboom)
- Prunus avium 'Plena' (Zoete kers)
- Quercus cerris (Moseik)
- Aesculus indica (Indische paardenkastanje)

Beplanting

- Grasmengsel
- Bloemenmengsel I
- Bloemenmengsel II
- Parkingbegroeiing

- Verwijzing profiel
- Aanduiding dwarsprofiel
- Grondliniën
- Luifel op perrons (niet in deze aanmerking)
- Verwijzing lengteprofiel
- ontwerp-as met gecumuleerde afstand
- Fietsbeugel
- Vuurnisbak

OPMERKING

- Alle ontwerpplannen zijn door de aannemer ter plaatse te verifiëren voorafgaand aan de uitvoering

LEGENDE ONTWERP

OPDRACHTGEVER

De Werkenootschap
Rijkswaterstaat
Sint-Lambertuslaan 4-10
1210 Brussel
Tel. +32 2 793 09 93

BUREAU BAS SMETS

TERHULPGEVER

Vlaamsesteenweg 198 - 1000 Brussel
Tel. +32 2 219 75 21
bureau@bas-smets.be
www.bas-smets.be

NEY
+PARTNERS/BXL

TERHULPGEVER

Terhulpesteenweg 181 - 1170 Brussel
Tel. +32 2 643 21 80
Fax. +32 2 643 21 90
www.ney.be

TRACTEBEL
ENGIE

OPDRACHTGEVER

Kortrijksesteenweg 1144A - 9001 Gent
Tel. +32 9 240 09 11
Fax. +32 9 240 09 00
brabantnet@tractebel-engie.com
www.tractebel-engie.com

BRABANTNET RINGTRAMBUS AANBESTEDING

PROJECT

DEEL 2
GRONDPLAN ONTWERPEN TOESTAND (wegenis)
plan 1/2

REVISIE	VERSIJDE	VERSIJDE	VERSIJDE	VERSIJDE
1	20/09/18	1	2	3
2		3	4	5

Brabantnet
Tijd, kwaliteit, mobiliteit

STYLENUMMER

IN40201 - 2B

FORMAAT

1,47x0,59
+0,87m

SCHAAL

1/500