


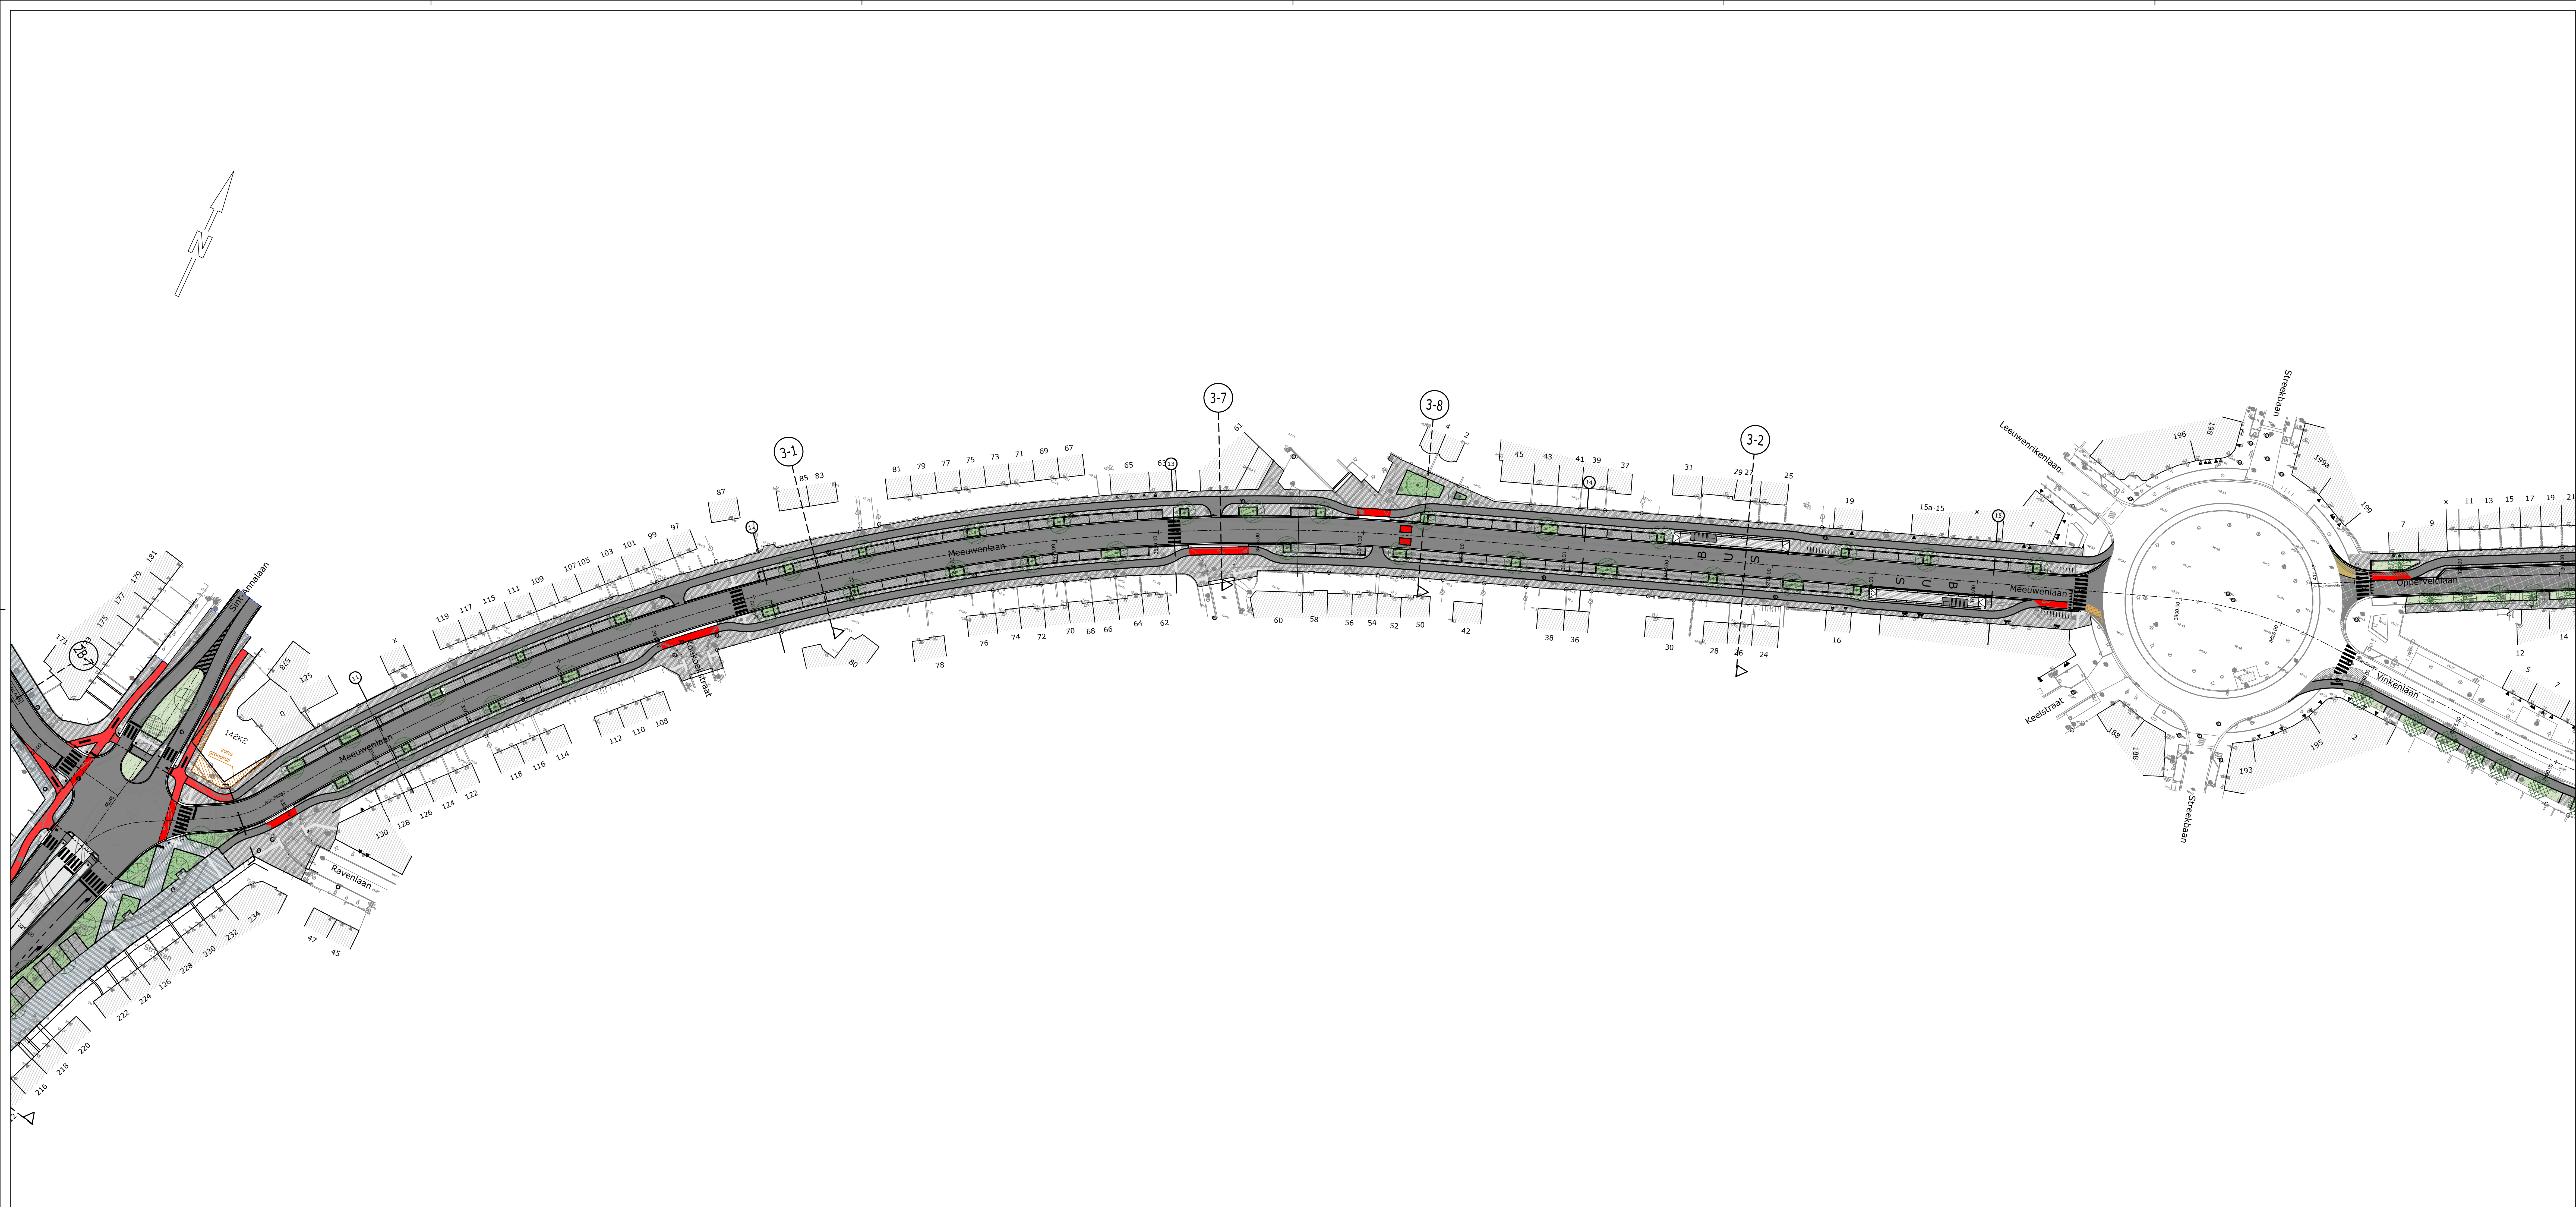

Verhardingen	Bomen
Beplanting	

OPMERKING
- Alle ontwerpellen zijn door de aannemer ter plaatse te verifiëren voorafgaand aan de uitvoering

LEGENDE ONTWERP

OPDRACHTGEVER
De Werkenootschap
Blaaike Tower
Sint-Lambertuslaan 4-10
1210 Brussel
Tel. +32 2 793 09 93

Vlaamsesteenweg 198 - 1000 Brussel
Tel. +32 2 219 75 21
bureau@bas-smets.be
www.bas-smets.be

Terhulpesteenweg 181 - 1170 Brussel
Tel. +32 2 643 21 80
Fax +32 2 643 21 90
www.ney.be

Kortrijksesteenweg 1144A - 9001 Gent
Tel. +32 9 240 09 11
Fax. +32 9 240 09 00
brabantnet@tractebel-engie.com
www.tractebel-engie.com

DE WERKENOOTSCHAP

NEY
+PARTNERS/BXL

TRACTEBEL
ENGIE

PROJECT
BRABANTNET RINGTRAMBUS AANBESTEDING

KLANT
**DEEL 3
GRONDPLAN ONTWERPEN TOESTAND (wegenis)**
Deelopdracht 1 - Meeuwenlaan

REVISIE
1. VOORSTUDE
2. VOORONTWERP
3. BESTEDING ONTWERP
4. AANBESTEDING
5. UITVOERING

20/09/18
EERSTE UITGAVE

STYLOUTDRUK
IN40231 - 3A
P.006831

FORMAAT
1.47x0.59
+0.87mm

SCHAAL
1/500