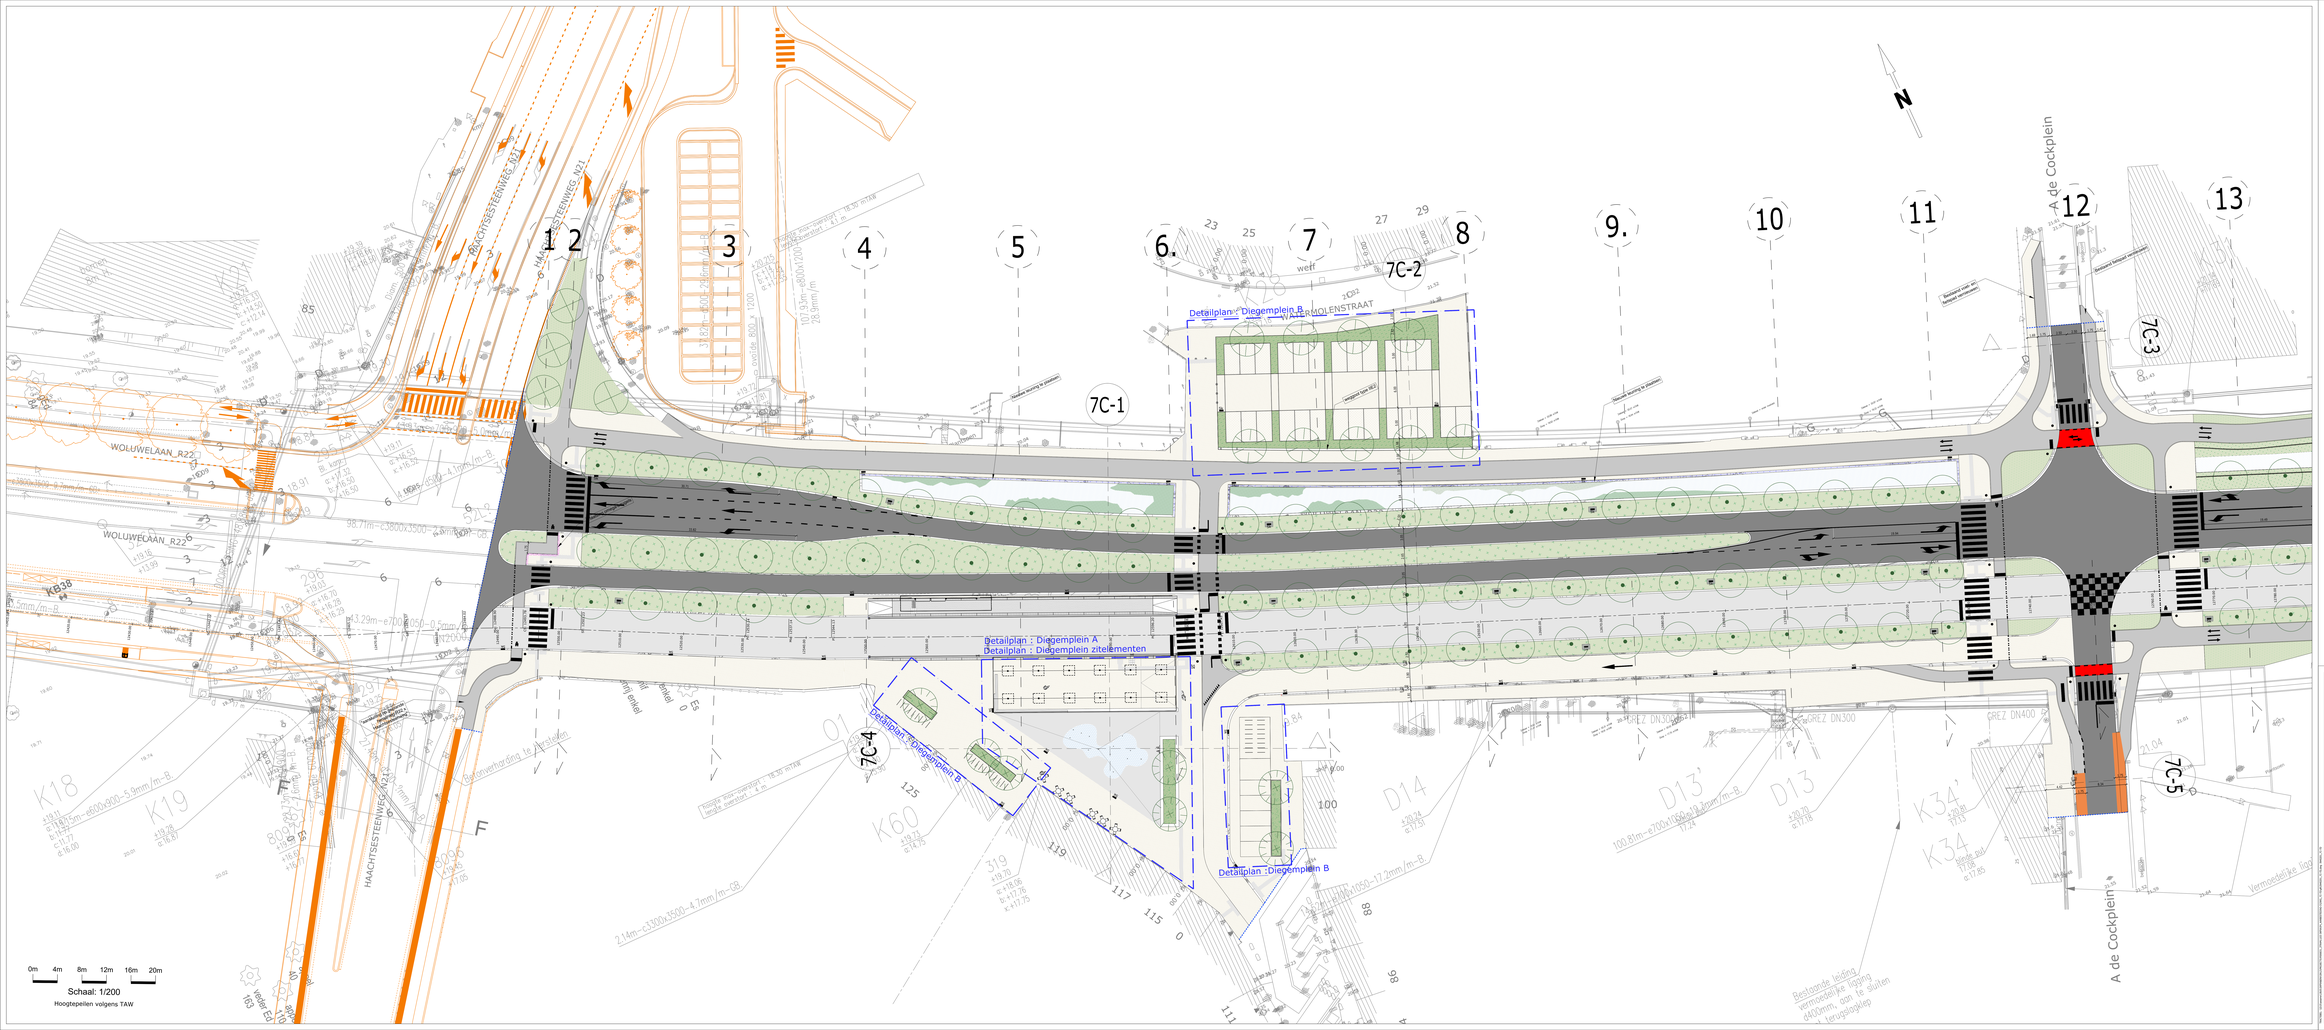


OPDRACHTGEVER
De Werkvennootschap
Bolivia Tower
Bolivialaan/Cantersteen 6 10
1210 Brussel
Tel. +32 2 793 09 93

DE WERKVENNOOTSCHAP

Ontwerpverantwoordelijke DBI - 2000 Brussel
Tel. +32 2 219 78 23
Dumes@basmets.be
www.basmets.be

BUREAU BAS SMETS

Technisch bureau EEL - 1170 Brussel
Tel. +32 2 642 21 80
Fax +32 2 642 21 90
www.ney.be

NEY & PARTNERS BELGIUM

Kortrijksesteenweg 114A4 - 9051 Gent
Tel. +32 9 240 08 11
Fax +32 9 240 08 12
brabantnet@tractebel-engie.com
www.tractebel-engie.com

TRACTEBEL ENGIE

PROJECT
BRABANTNET RINGTRAMBUS
AANBESTEDING 3

ASPECT
DEEL 3
GRONDPLAN ONTWORPEN TOESTAND
WEGENIS (plan 1/3)

| REVISIE | DATUM | TEKENAAR | GOEDKEURING |
|---|---|---|---|

FASE: 1 VOORSTAND ☐ 2 VERGUNNINGSPLAN ☐ 3 UITVOERINGSPLAN ☐ 4 AANBESTEDING ☒

Brabantnet

STAD/GEMEENTE: BRUSSEL (21 004)
DIENST/AFDELING: MOBILITEIT
P. 000833

SCHAAL: 1:200 | FORMAAT: 2 x A1 + 1 x A0 | DATUM: 1/200

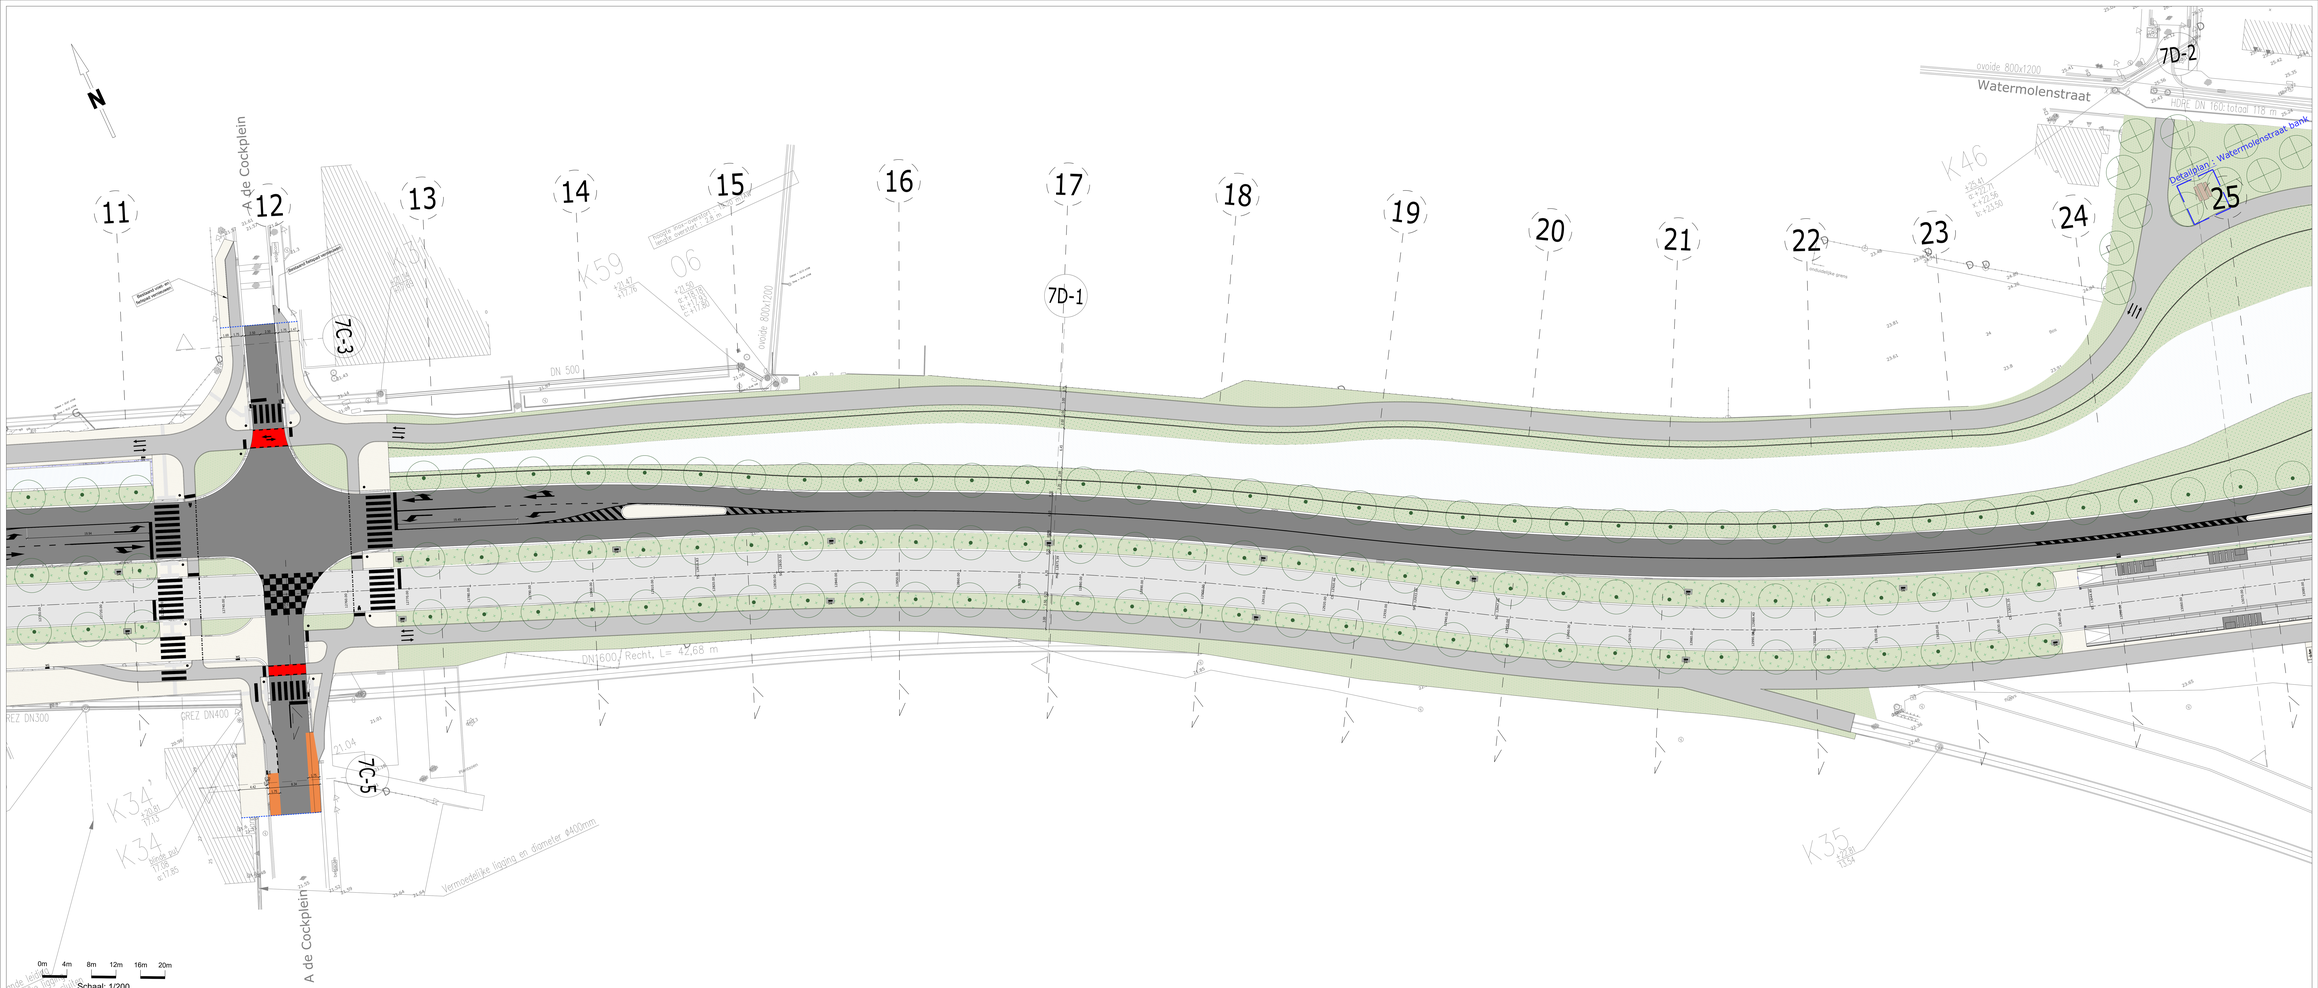


OPDRACHTGEVER
De Werkvennootschap
Bolivia Tower
Bolivialaan/Boulevard 6 10
1210 Brussel
Tel. +32 2 793 09 93

DE WERKVENNOOTSCHAP

Vilgenstraatweg 198 - 1000 Brussel
Tel. +32 2 219 78 20
bureau@basmetts.be
www.basmetts.be

BUREAU BAS SMETTS

Tachtigstraatweg 181 - 1170 Brussel
Tel. +32 2 642 21 80
Fax +32 2 642 21 90
www.ney.be

NEY
ARCHITECTEN&IBA

Kortrijksesteenweg 114A4 - 9051 Gent
Tel. +32 9 240 08 11
Fax +32 9 240 08 12
brabantnet@tractebel-engie.com
www.tractebel-engie.com

TRACTEBEL
ENGIE

PROJECT

BRABANTNET RINGTRAMBUS
AANBESTEDING 3

ASPECTEN

DEEL 3
GRONDPLAN ONTWORPEN TOESTAND
WEGENIS (plan 2/3)

| REVISIE | | | |
|---|---|---|---|
| | | | |
| | | | |
| | | | |

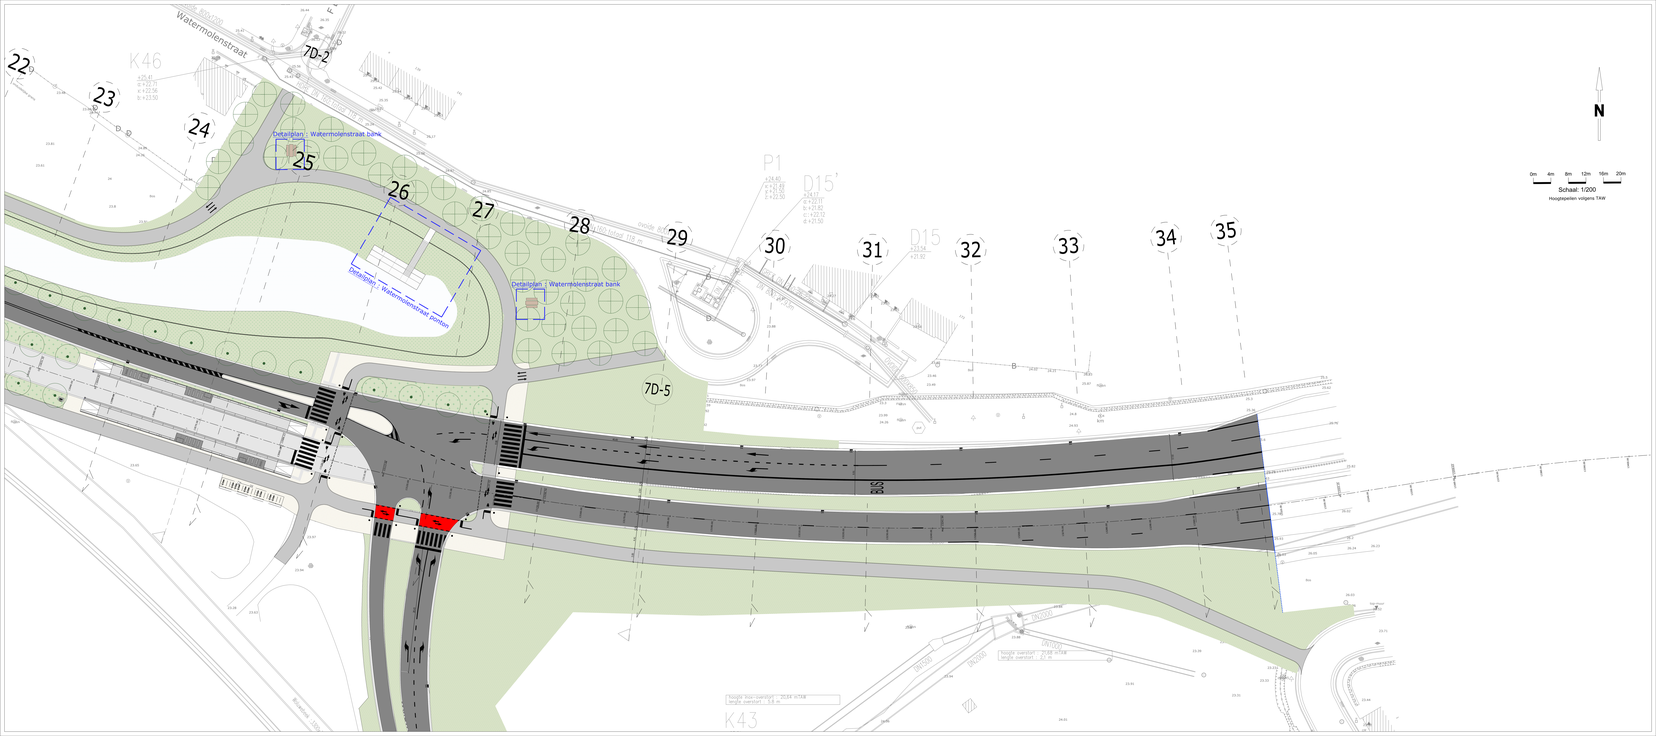


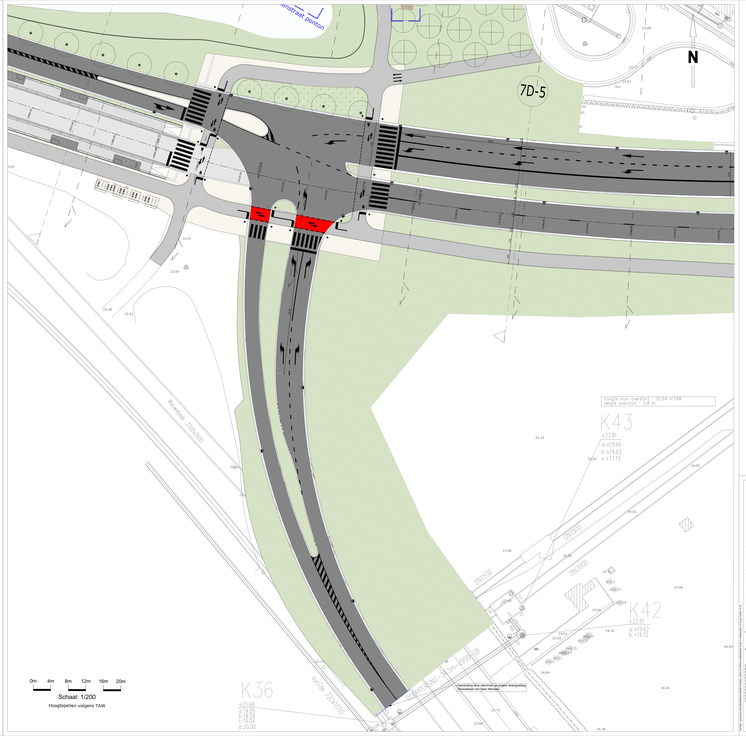












