


LEGENDE WEGENIS

- Trambusbodding in monoliet verharding
- Rijweg in monoliet verharding
- Parkeerstrook in kleinschalig materiaal
- Vrijliggend fietspad in monoliet verharding
- Aanliggend fietspad in monoliet verharding
- Fietsuggestiestrook oppervlaktecoating
- Fietsoversteek oppervlaktecoating
- Voetpad in kleinschalig materiaal
- Perron in kleinschalig materiaal
- Groenzone

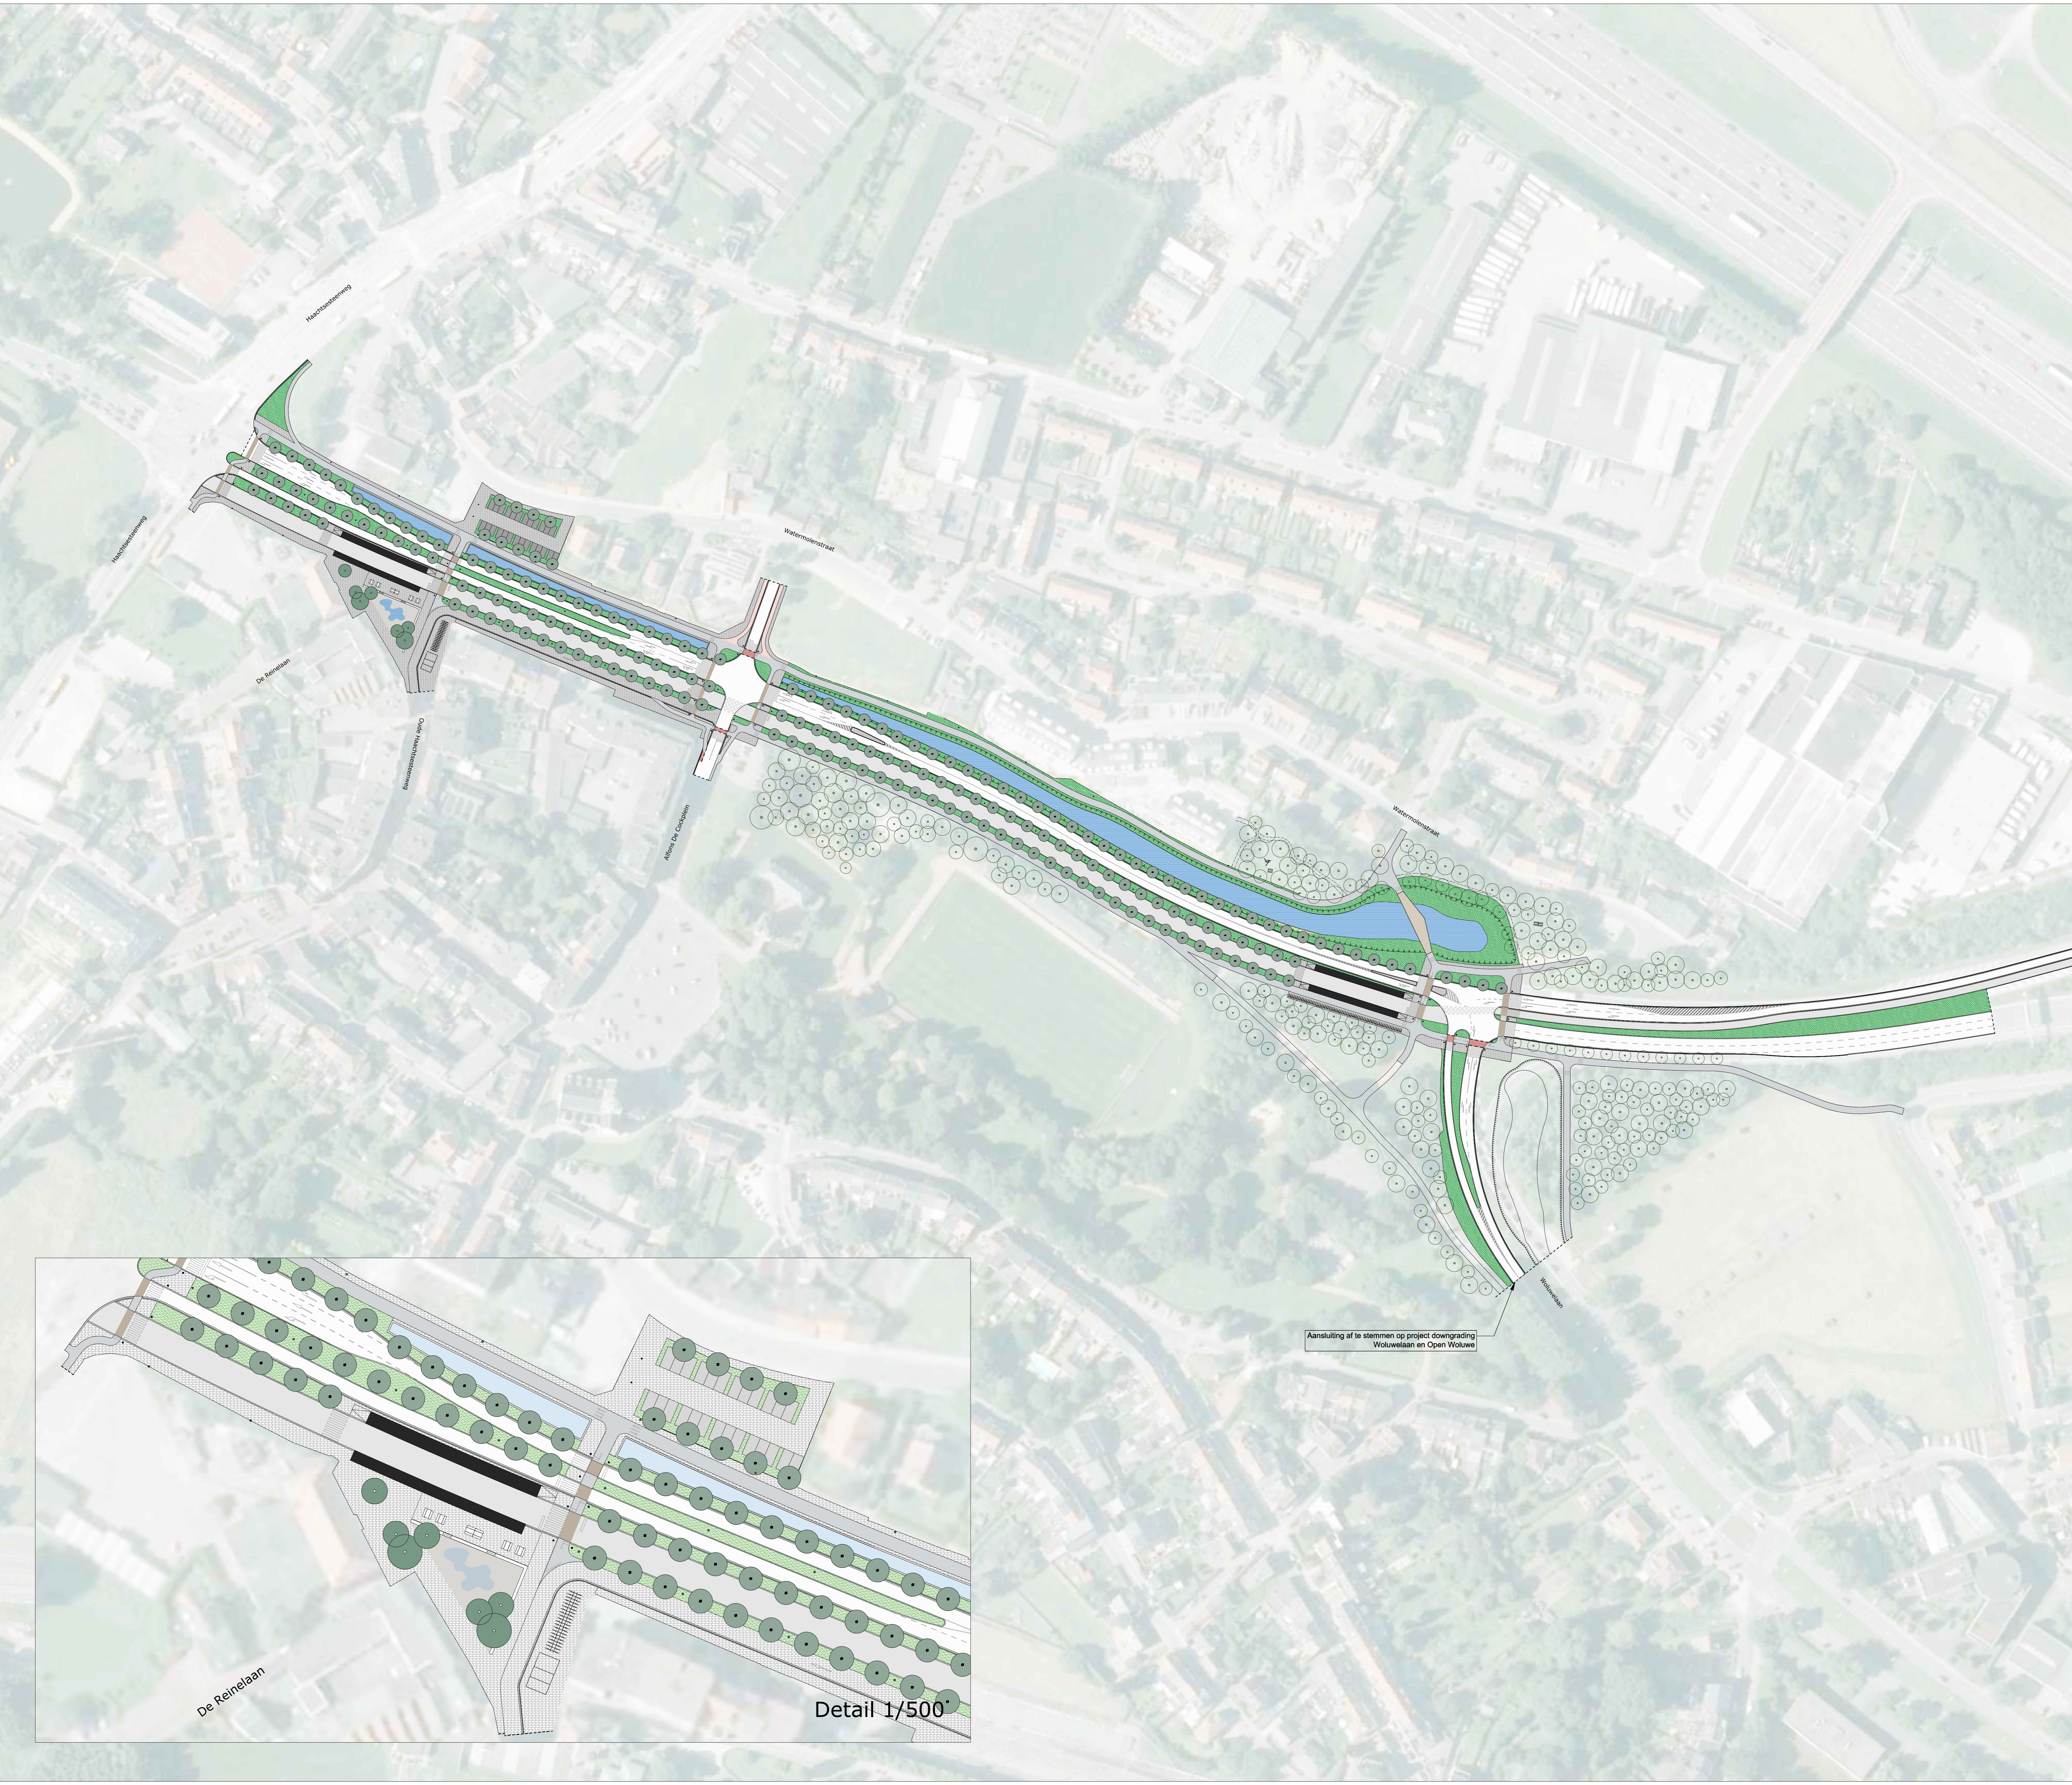

KWAKEN
De Lijn Vlaams-Brabant
Martelarenplein 19
3000 Leuven
Tel. 016 31 37 11
Fax 016 31 37 12
Leidend ambtenaar:
Johan Van Looy



Vlaamssteenweg 198 - 1000 Brussel
Tel. +32 2 219 75 21
bureau@bas-smets.be
www.bas-smets.be

BUREAU BAS SMETS

Terhulpensteenweg 181 - 1170 Brussel
Tel. +32 2 643 21 80
Fax +32 2 643 21 90
www.ney.be



Kortrijksesteenweg 1144-A - 9051 Sint-Denijs-Westrem (Gent)
Tel. +32 9 240 09 11
Fax. +32 9 240 09 00
gent@technum-project.be
www.technum.be



PROJECT: BRABANTNET
DEELOPDRACHT 04 - RINGTRAMBUS
PLAN: VOORONTWERP RUIMTELIJKE INPASSING
SEGMENT 7C+7D
PLAN 15 VAN 19

NO	DATE	DESCRIPTION	BY	CHK	APP	REV
1	14/07/17	Planen voor BNC 8 augustus 2017	HEU	POA	BVA	
2	30/08/17	Planen voor GBC 8 juni 2017	HEU	POA	BVA	
3						

BRABANTNET
AR40215
P.006631

BRABANTNET
1:15 x 0,84
= 1,00m²

SCALA: 1/1000