



12 13 14 15 16 km

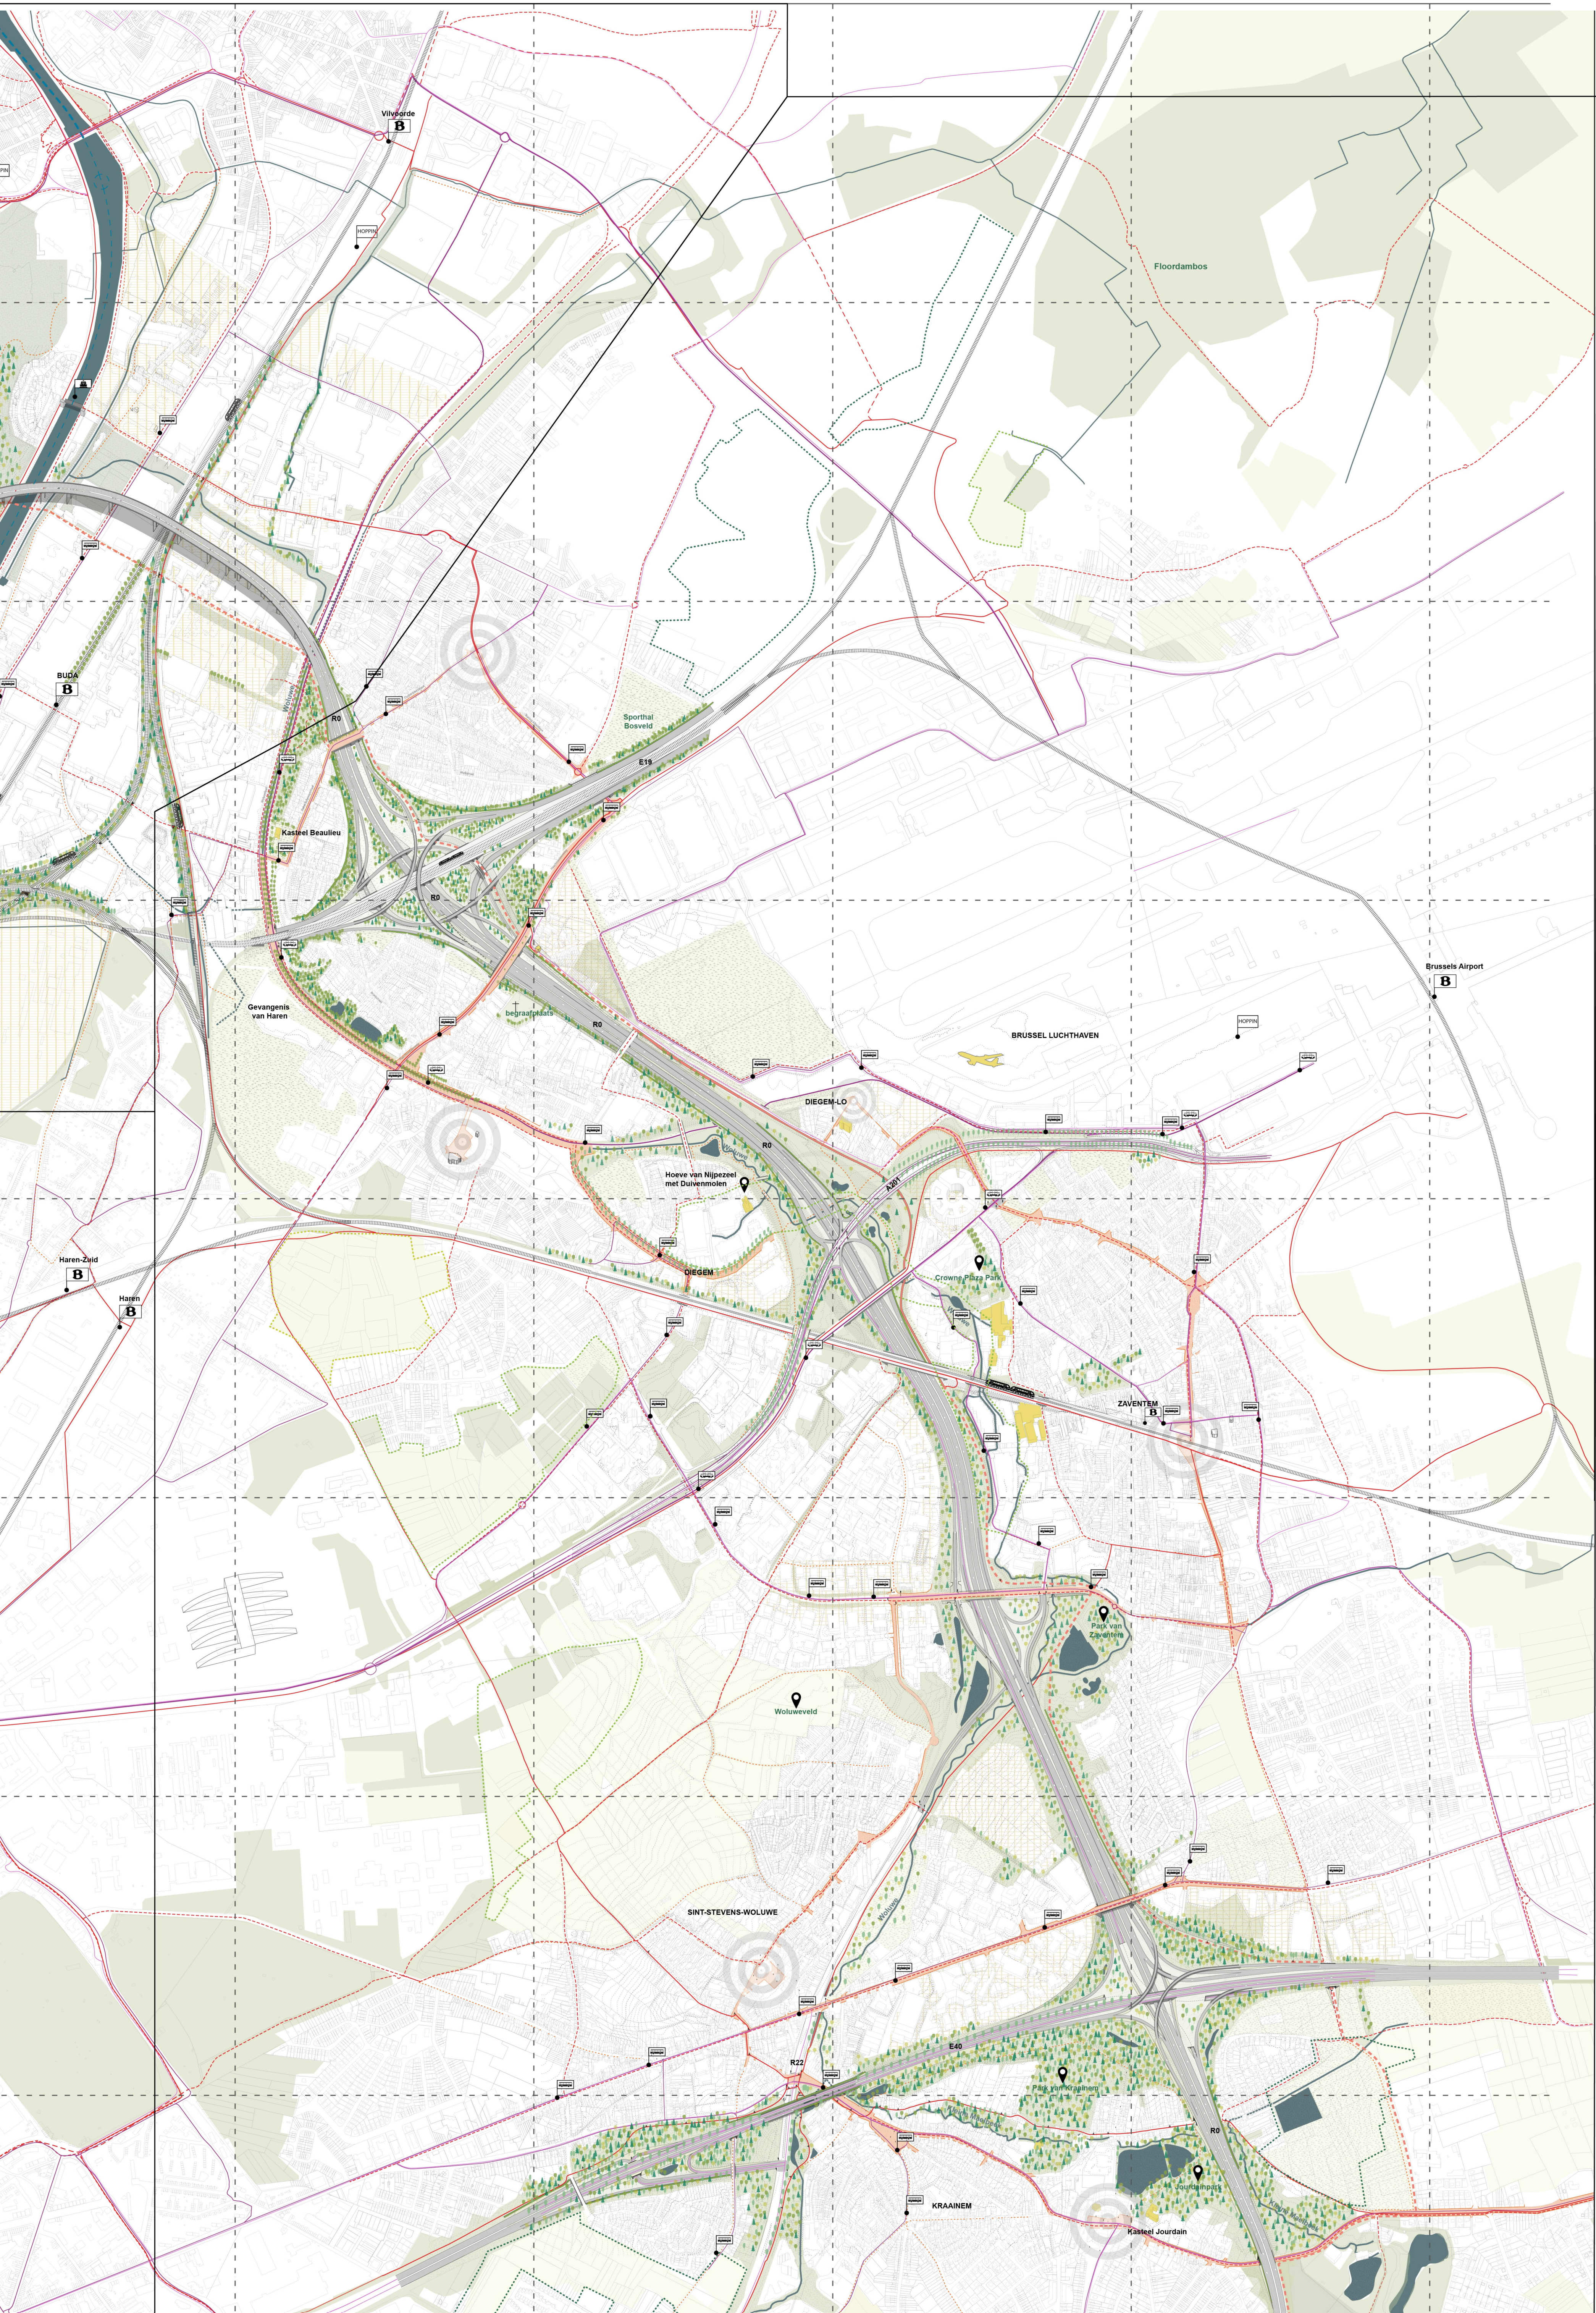

LEGENDE

- Contour plangebied - GRIP
  - Contour ruimtelijk bestaande toestand
  - Aanduiding kaartbieden GRIP
- |  |   |
|--|---|
| <p><b>GRUENELAAN NETWERK</b></p> <ul style="list-style-type: none"> <li>--- Contour Natura 2000</li> <li>--- Bufferbekken</li> <li>--- Open waterloop</li> <li>--- Waterloop - stapsteen</li> <li>--- Gras</li> <li>--- Bos</li> <li>--- Bomen - vegetatie</li> <li>--- Verrijping groenstructuur</li> <li>--- Open ruimte netwerk - bos</li> <li>--- Open ruimte netwerk - natuurgebied</li> <li>--- Open ruimte netwerk - agrarisch gebied</li> </ul> <p><b>FIETSNETWERK</b></p> <ul style="list-style-type: none"> <li>--- Fietsweg / fiets PLUS</li> <li>--- Fietsweg / fiets PLUS varianten en alternatieven</li> <li>--- Soevereine Functionele Fietsweg (BFF) / fiets COMFORT</li> <li>--- Trace fietsspad - DW's</li> <li>--- Trace fietsspad - in onderzoek</li> </ul> <p><b>INFRASTRUCTUUR</b></p> <ul style="list-style-type: none"> <li>--- Kruispunt</li> <li>--- Infrastructuur R0 Noord</li> <li>--- Parking</li> </ul> | <p><b>LEEFBAARHEID</b></p> <ul style="list-style-type: none"> <li>--- Kwalitatieve verblijvende aasm</li> <li>--- Recreatieve routes</li> <li>--- Mogelijke ruimtelijke ontwikkelingen</li> <li>--- Landmarks (rijfgoed, markante gebouwen...)</li> <li>--- Lucht- en geluidmaatregelen</li> </ul> <p><b>OPENBAAR VERVOERNETWERK</b></p> <ul style="list-style-type: none"> <li>--- Kennel De Lijn, bus- en tramlijnen MVB</li> <li>--- Aansluitend met De Lijn</li> <li>--- Busstratnet en metholijnen MVB</li> <li>--- Vise / varianten openbaar vervoer</li> <li>--- Tram</li> <li>--- Trein</li> <li>--- Spoorlijn</li> <li>--- Tramhalte Busstratnet</li> <li>--- Bus- en tramhalte</li> <li>--- Halte waterbus</li> <li>--- Hoppin</li> <li>--- NMBS</li> <li>--- Metrohalte</li> </ul> |
|--|---|

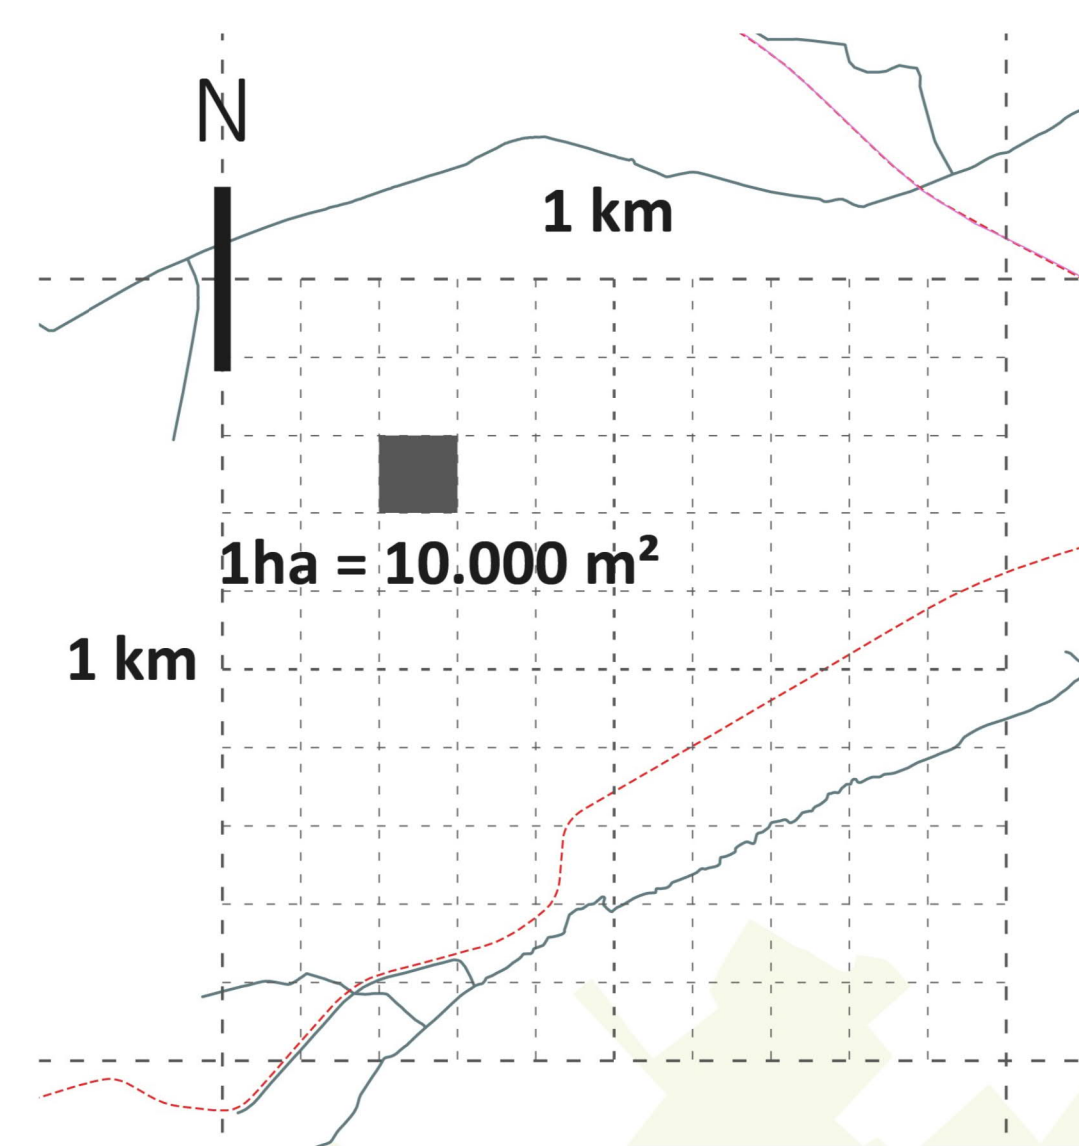

**Werken aan de Ring**  
 Medefinanciering door de financieringsfaciliteit voor Europese verbandingen

<p><b>DE WERKENNOOTSCHAP</b></p> <p>Botanic Tower Sint-Lazaruslaan 4-10 1230 Brussel</p>	<p>Projectnummer Dossiernummer Besteknummer</p> <p>Pdf:</p> <p>Cad:</p>
--	---

<p><b>Documentnaam</b> Movero:</p> <p>Project code: R0ND          Zone: GPP          Oors: DWV          Fase: SF          Object code: WE000          Displ: LA          Doc: TEK          Doc type: GPL          Doc subtype: 004          Volg nummer: Ruimtelijke uitwerking VoCAV          Ouderwerp: 01          Status: GGW</p>	<p>Nummer van het plan</p> <p><b>1M3D8F P xxxxxx 00</b></p> <p>entiteitscode prefix volgnummer fase index</p> <p>Datum opmaak: 16.12.2022</p>
---	---

<p>Nagezien door de verantwoordelijke,</p> <p>X</p>	<p>Nagezien en goedgekeurd door de technisch projectleider,</p> <p>X</p>
---	--

**R0 - Noord  
 Wemmel - Vilvoorde - Zaventem**

Werken aan de Ring  
 Zone Zaventem  
 Ruimtelijke uitwerking voorgedragen combinatie van alternatief en varianten (VoCAV)