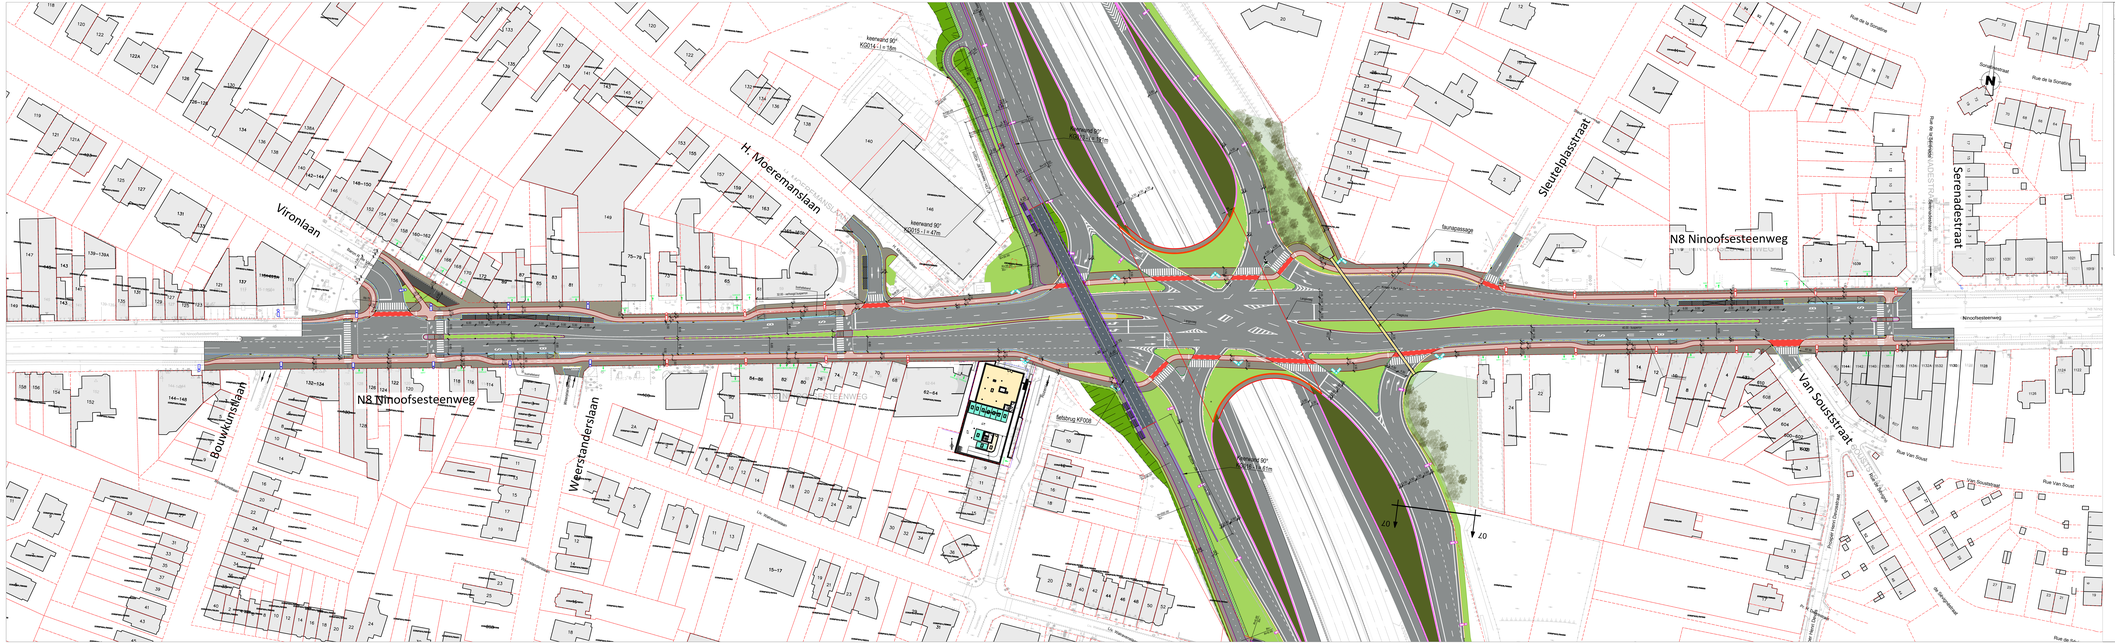
Vironlaan
H. Moeremanslaan
N8 Ninoofsesteenweg
Bouwkunstlaan
Weerstanderslaan
Sleutelplastraat
Serenadestraat
Van Souststraat
Ninoofsesteenweg
Rue de la Sonnette
Rue Van Soust
Rue de la Station
